


KEYPLAN

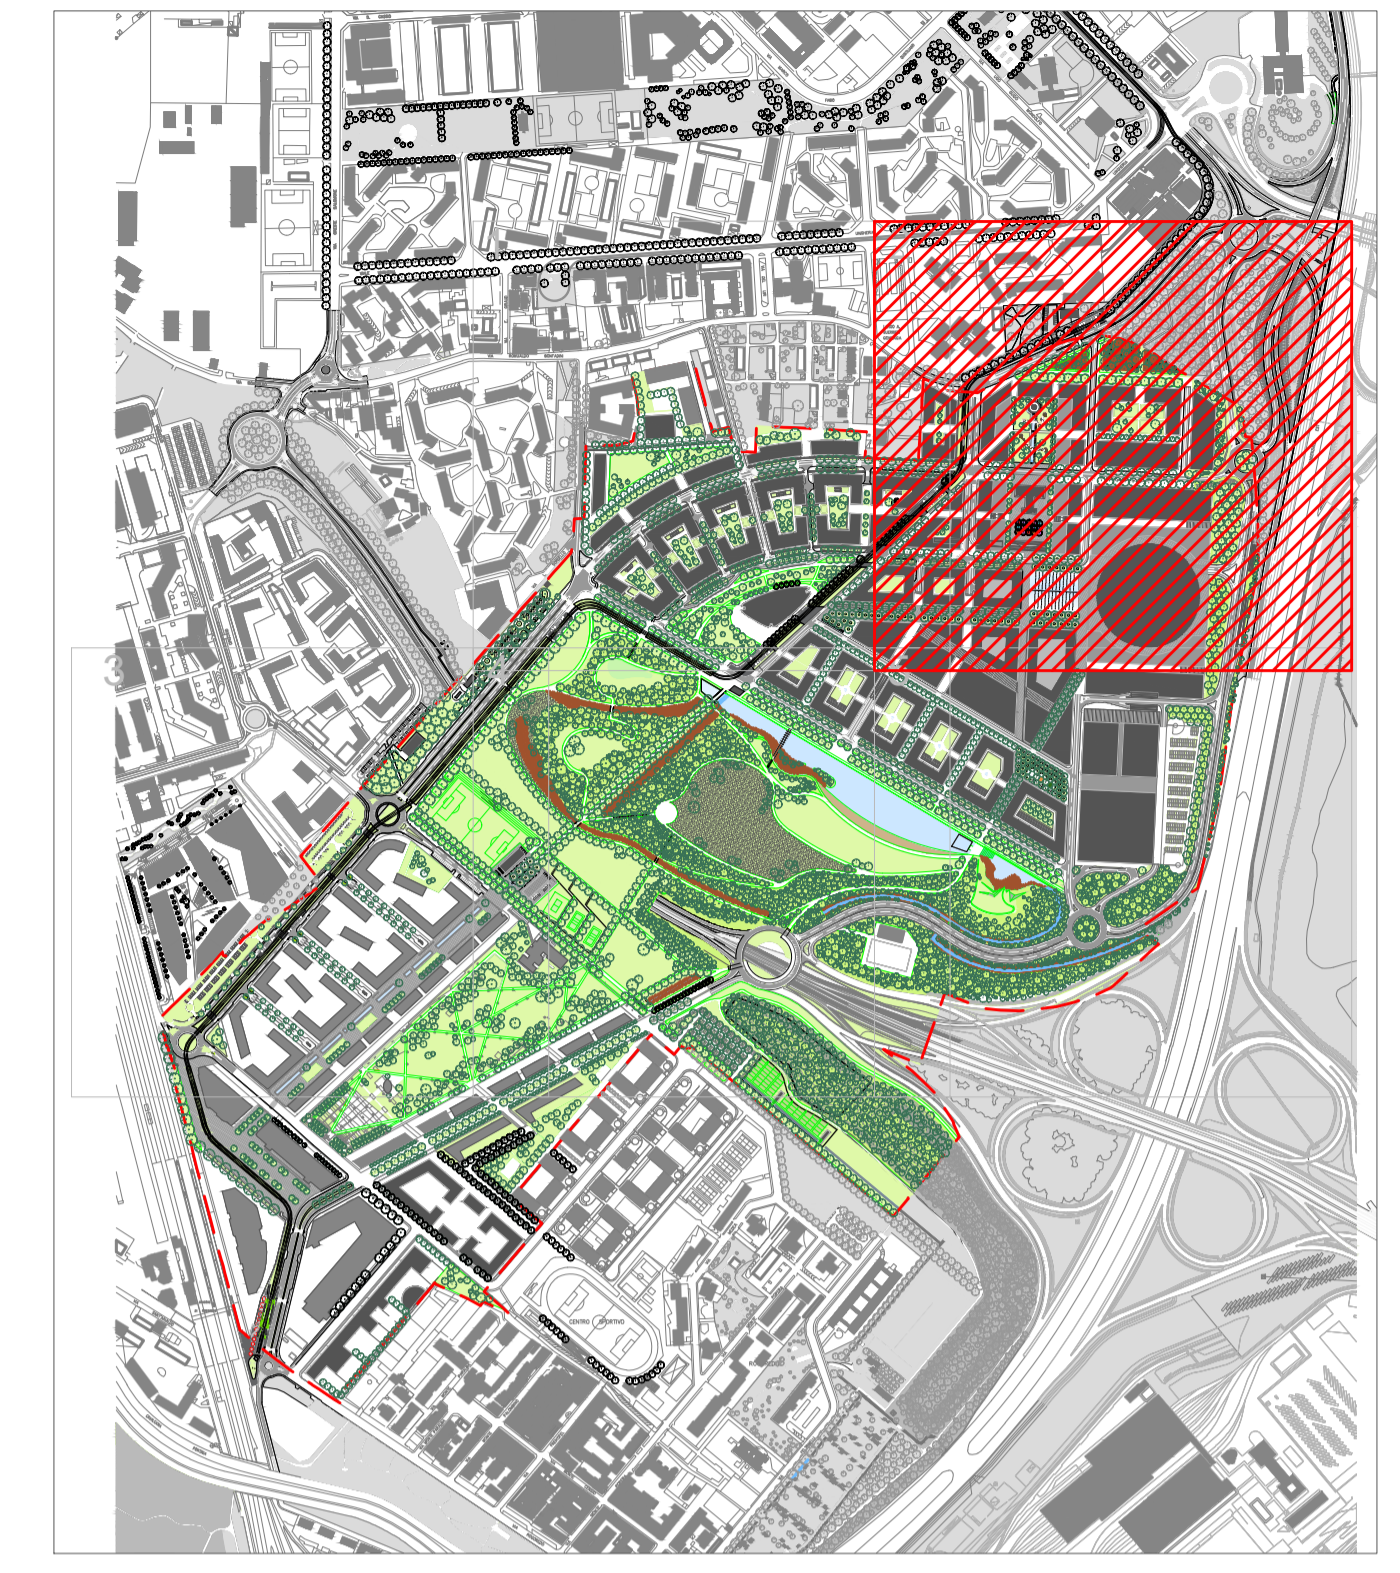

Team di progettazione
Foster + Partners

- Architettura Engineering
- Belvedere Inzaghi & Partners
- GAE Engineering
- Maserassociati
- Jones Lang Lasalle
- J+S
- Makno
- Manens-Tifs

- Milan Ingegneria
- Museo della Scienza e della Tecnologia Leonardo da Vinci
- Sigest
- Studio Architettura Urbanistica
- Paolo Pomodoro
- Studio Tecnico Emanuele Morelli
- Systematica

Proprietà
Milano Santa Giulia S.p.A.
Esselunga S.p.A.

Comune di Milano
PII Montecity - Rogoredo
Proposta definitiva di variante

Progettista
 Planimetria generale tav.2 di 5

cod. Aconex					
scala	data	disegnatore	numerazione	num. provenienza	revisione
1:1000	Novembre 2019	J+S	PR17	A-000	01