Comune di Milano - Prot. 23/11/2023.0603348.E/51 -

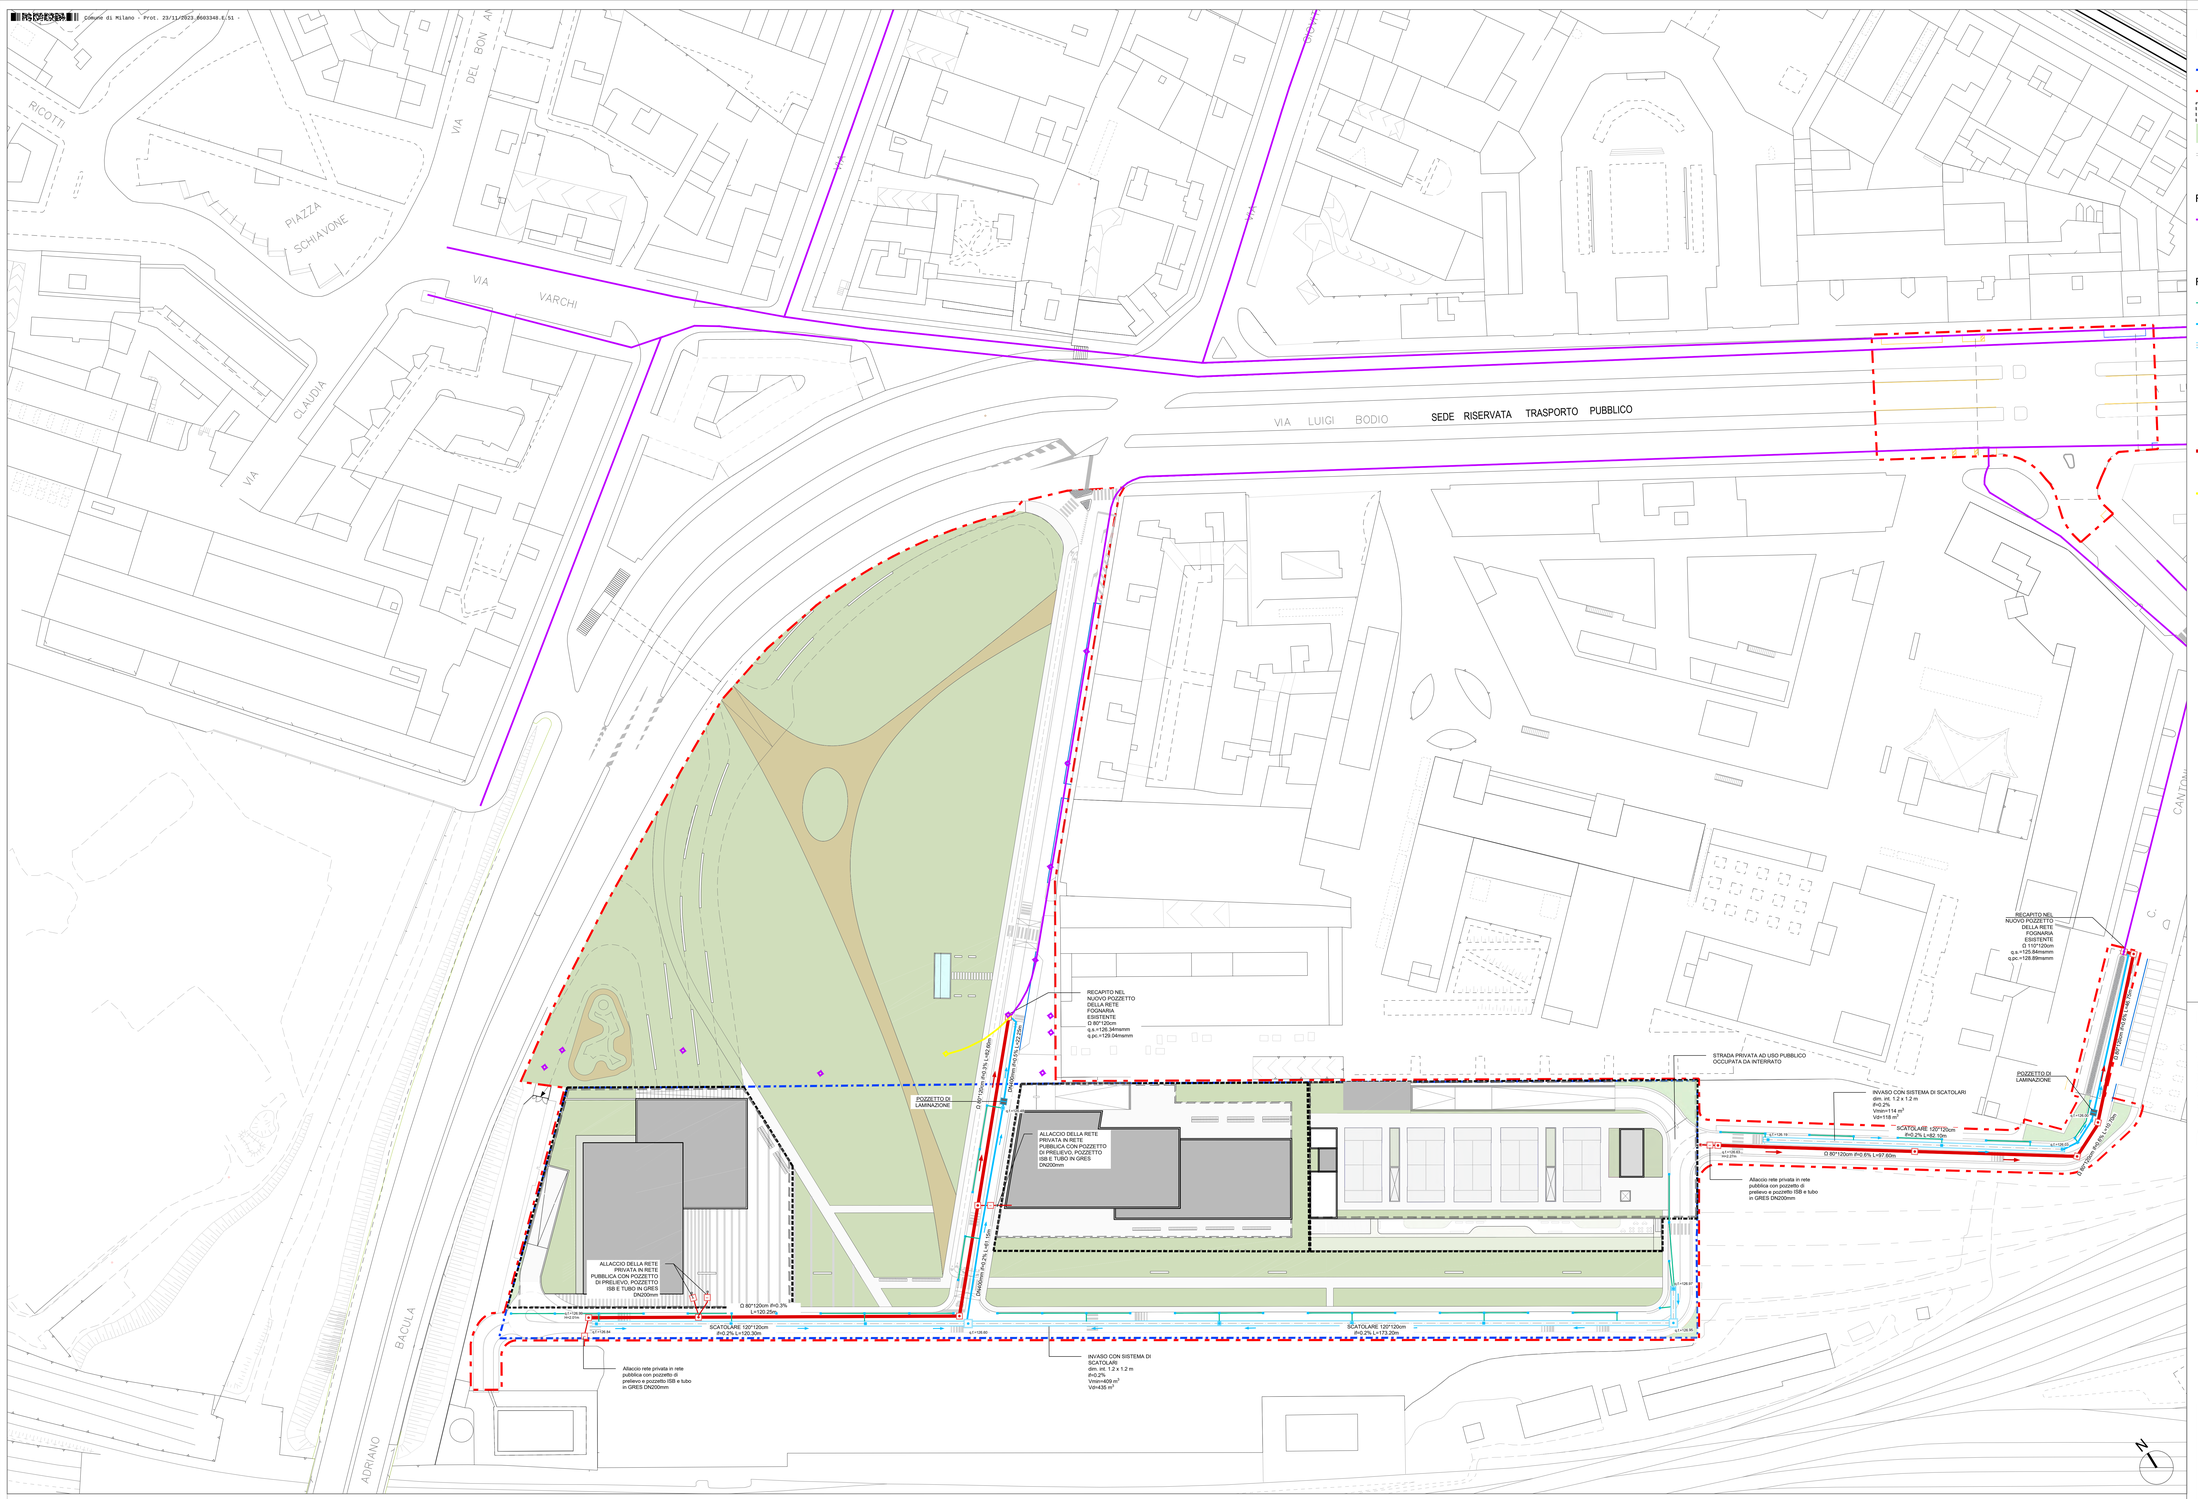

LEGENDA

- Ambito di Piano - Perimetro PA5 - sup. 21.805 mq
- Limite area di intervento comprensiva di aree esterne
- Superficie fondiaria
- Superfici drenanti
- Parcheggi interrati di progetto

RETI IDRAULICHE ESISTENTI

- Condotta fognaria mista esistente
- Pozzetti di ispezione esistenti

RETI IDRAULICHE DI PROGETTO

- Condotte di trasporto delle acque meteoriche in PVC DN200 SN8 (if=0.5%)
- Condotte di trasporto delle acque meteoriche in PVC SN8 (if=0.5%)
- Maxi pipe con scatolare in CA prefabbricato di dim. interne 120x120cm per l'invaso delle acque meteoriche
- Caditoia di raccolta delle acque meteoriche
- Pozzetto di ispezione prefabbicato in C.A.
- Pozzetto di laminazione prefabbicato in C.A. con setto limitatore di portata e soglia sfiorante
- Condotte di trasporto delle acque nere in PEAD SN8 (if=1.0%)
- Pozzetto di ispezione e sifone braga per scarico della rete privata in rete pubblica con tubo in GRES DN200mm
- Condotte fognarie esistenti in demolizione

KEY PLAN

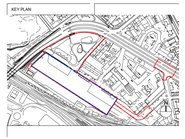

REV:	DATA:	OGGETTO:
00	15/11/2022	PRIMA EMISSIONE
01	15/06/2023	REVISIONE
02	22/11/2023	REVISIONE

PIANO ATTUATIVO OBBLIGATORIO PA5
PIAZZALE LUGANO

Milano — Comune di Milano

COMMITTENTE:
EUROPA gestore Immobiliari S.p.A.
Viale Europa 175
00144 Roma
Codice fiscale e n° d'iscrizione presso il Registro delle Imprese di Roma: 03237410152
Partita IVA: 0427589120
e-mail: egi@pec.postelitaliane.it
Europa gestore Immobiliari — Fondi Pensione

AR PROG. ARCHITETTONICO:
ONEWORKS s.p.a.
Via Soiana 3, 20135 MILANO
T. +39 02 659313 1 F. +39 02 659313 60
e-mail: milano@one-works.com
Leonardo Cavalli
Ordine degli Arch. di Milano n. 8156
ONEWORKS

IM / IE PROG. IMPIANTI:
ONEWORKS s.p.a.
Via Soiana 3, 20135 MILANO
T. +39 02 659313 1 F. +39 02 659313 60
e-mail: milano@one-works.com
Massimiliano Canale
Ordine degli ingegneri di Milano N° A20123
ONEWORKS technical consultancy

PA LANDSCAPE:
PAISA' Architettura del Paesaggio
Via Albavera 4, 48121 RAVENNA
T. +39 0544 217311
e-mail: info@paisa.eu
Antonio Stigliani
Ordine dei Dott. Agr. For. di Ravenna n.208
PAISA'

AMB AMBIENTE:
AMBIENTE
Via Paolo 11, 20135 MILANO
T. +39 02 87388200
e-mail: protocollo@ambientesc.it
Paolo Mauri
Ordine dei Geol. Regione Lombardia n. 666
ambiente s.p.a. — ingegneria per l'ambiente

OGGETTO:
PIANO ATTUATIVO PA5 - P.LUGANO

TITOLO:
RETI IDRAULICHE PUBBLICHE - STATO DI PROGETTO

ELABORATO N°: E.02a

DATA:	SCALA:	NOME FILE:
22/11/2023	1:500	21RM615-PP-SER-DR-E.02
CODICE PROGETTO:	DISEGNATO DA:	APPROVATO DA:
21RM615	KTC	MG

01 PLANIMETRIA DI PROGETTO DELLE OPERE IDRAULICHE PUBBLICHE
scala 1:500