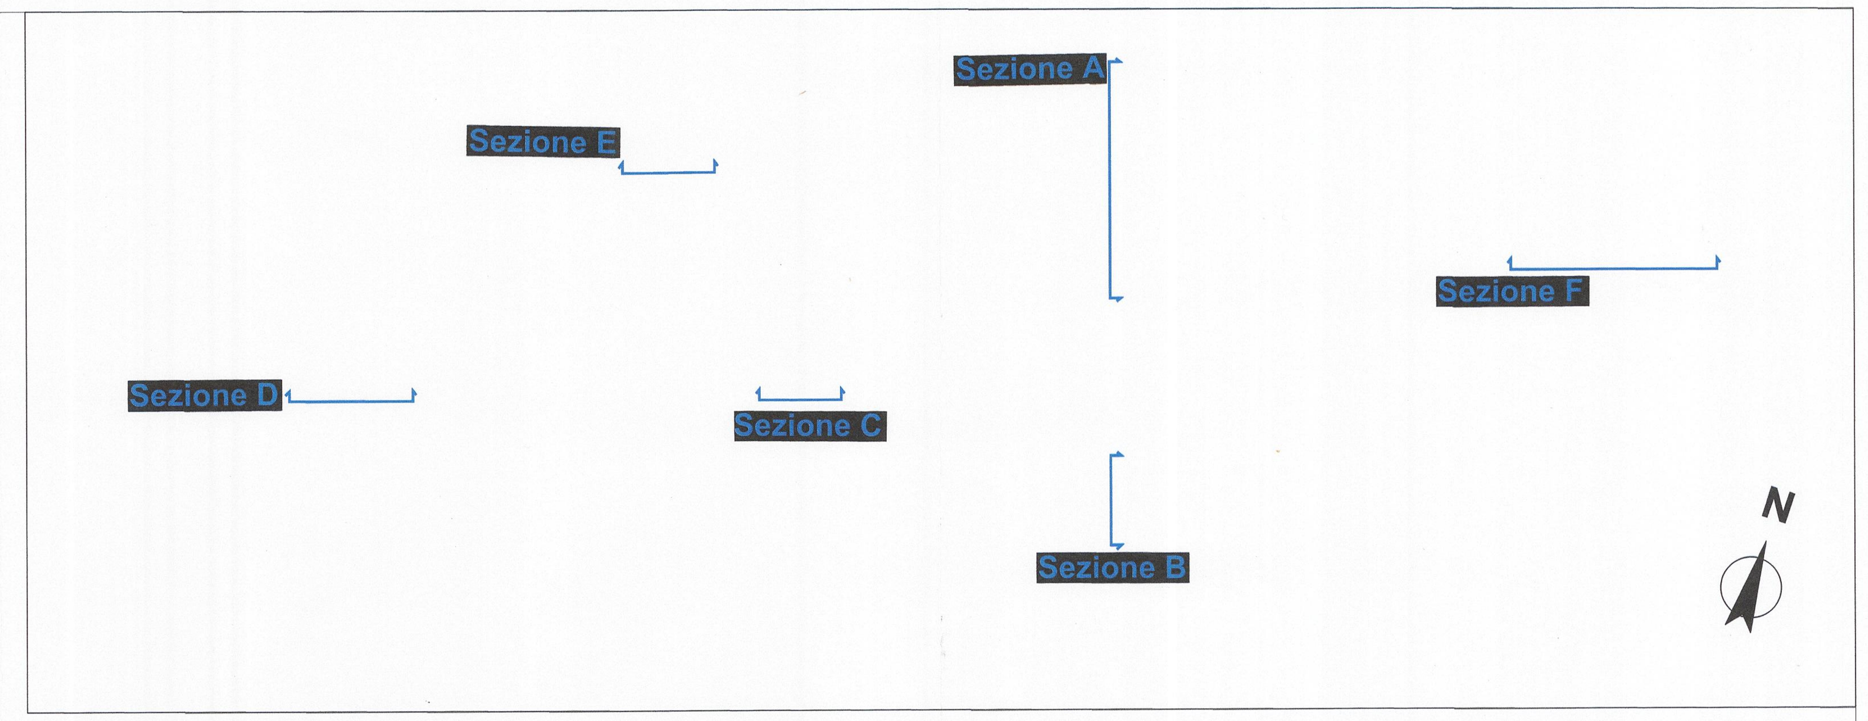

Sezione A

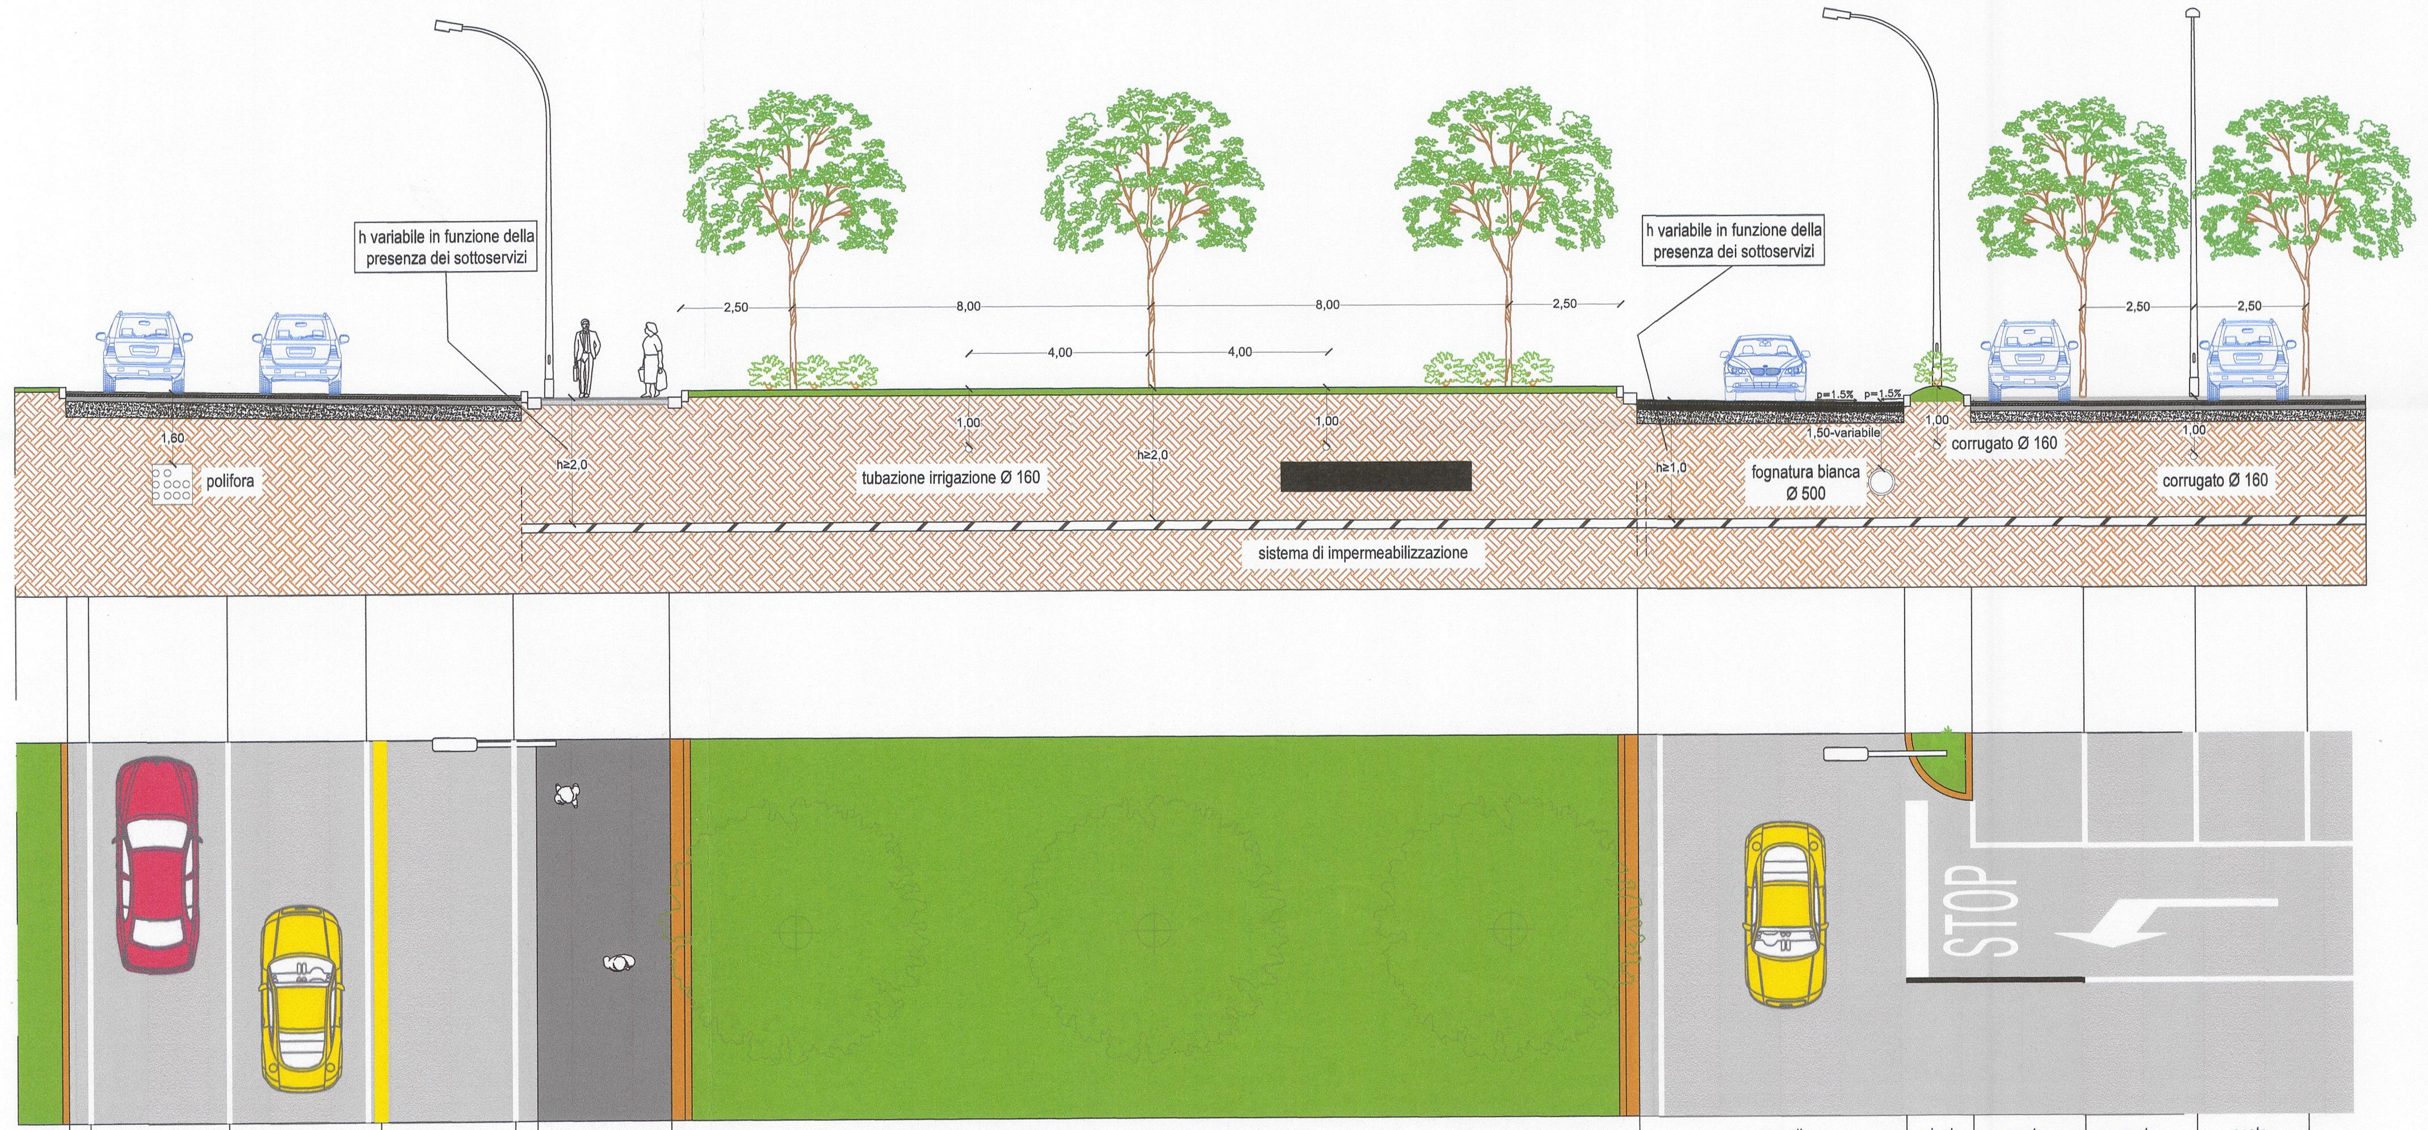

Sezione tipo A

	banchina	corsia	corsia	corsia	banchina	marciapiede	aiuola	corsello	aiuola	sosta	sosta	sosta
distanze parziali						3.00	variabile	6.00	1.50	2.50	2.50	2.50
distanze progressive								6.00	7.50	10.00	12.50	15.00

Sezione B

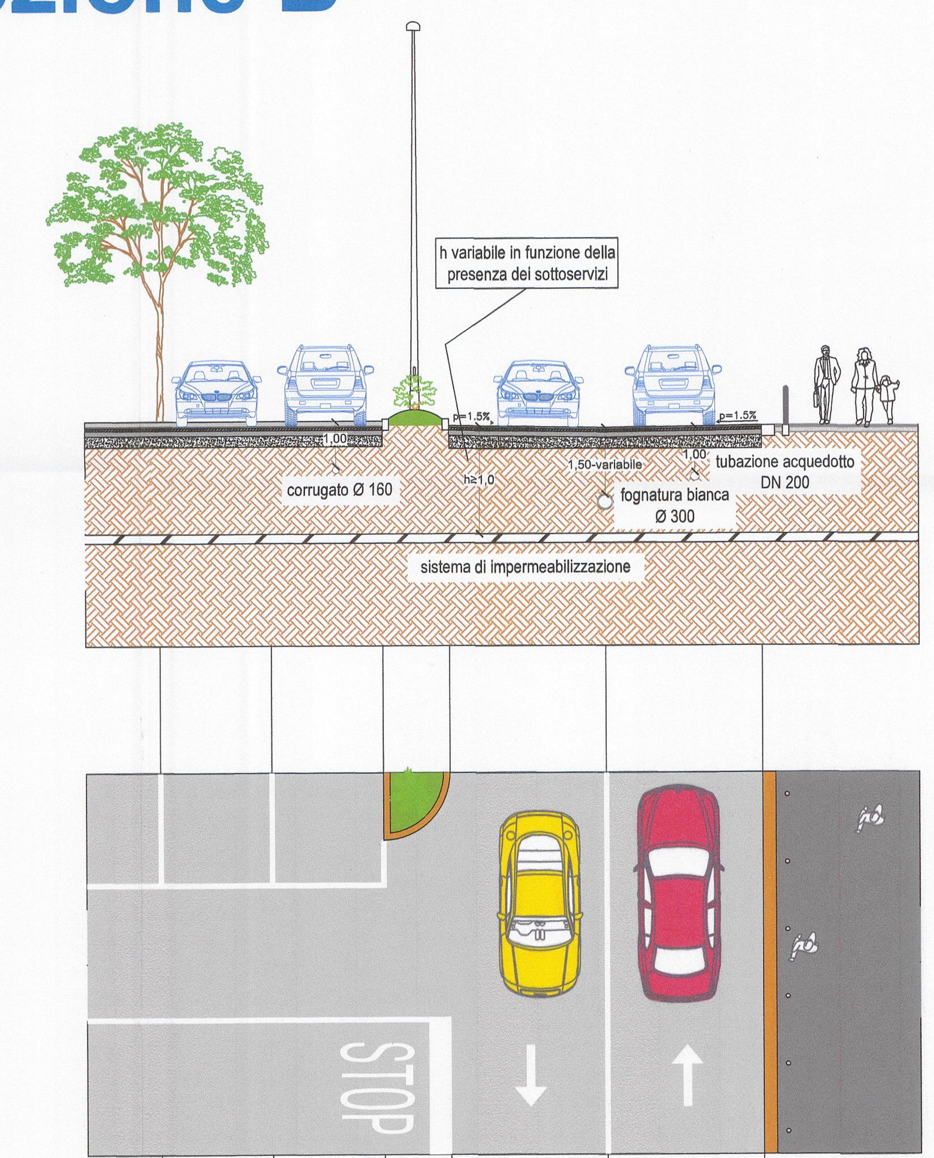

Sezione tipo B

		sosta	sosta	aiuola	corsia	corsia	marciapiede
distanze parziali		2.50	2.50	1.50	3.50	3.50	
distanze progressive	0.00	2.50	5.00	6.50	10.00	13.50	

Sezione F

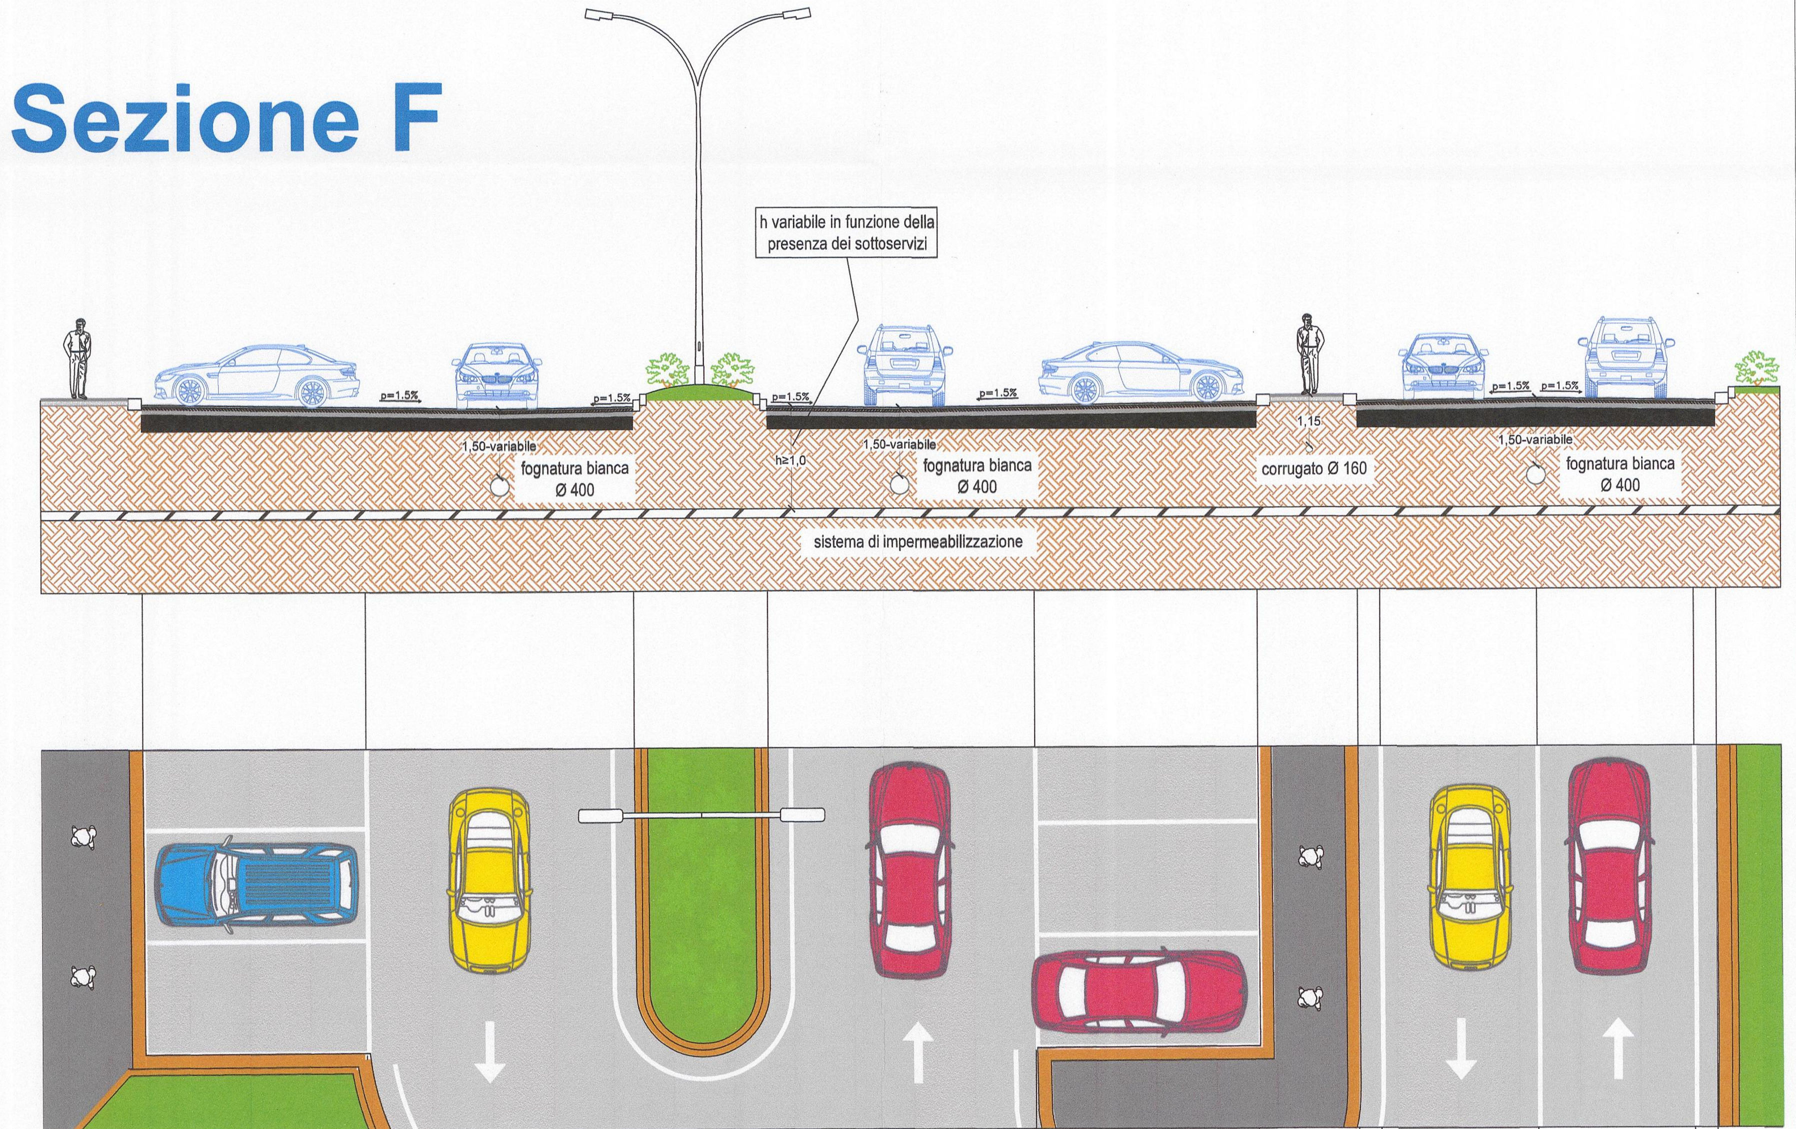

Sezione tipo F

		marciapiede	sosta	corsello	aiuola	corsello	sosta	marciapiede	banchina	corsia	corsia	banchina
distanze parziali		2.25	5.00	6.00	3.00	6.00	5.00	2.25	0.50	3.50	3.50	0.50
distanze progressive	0.00	2.25	7.25	13.25	16.25	22.25	27.25	29.50	30.00	33.50	37.00	37.50

Sezione C

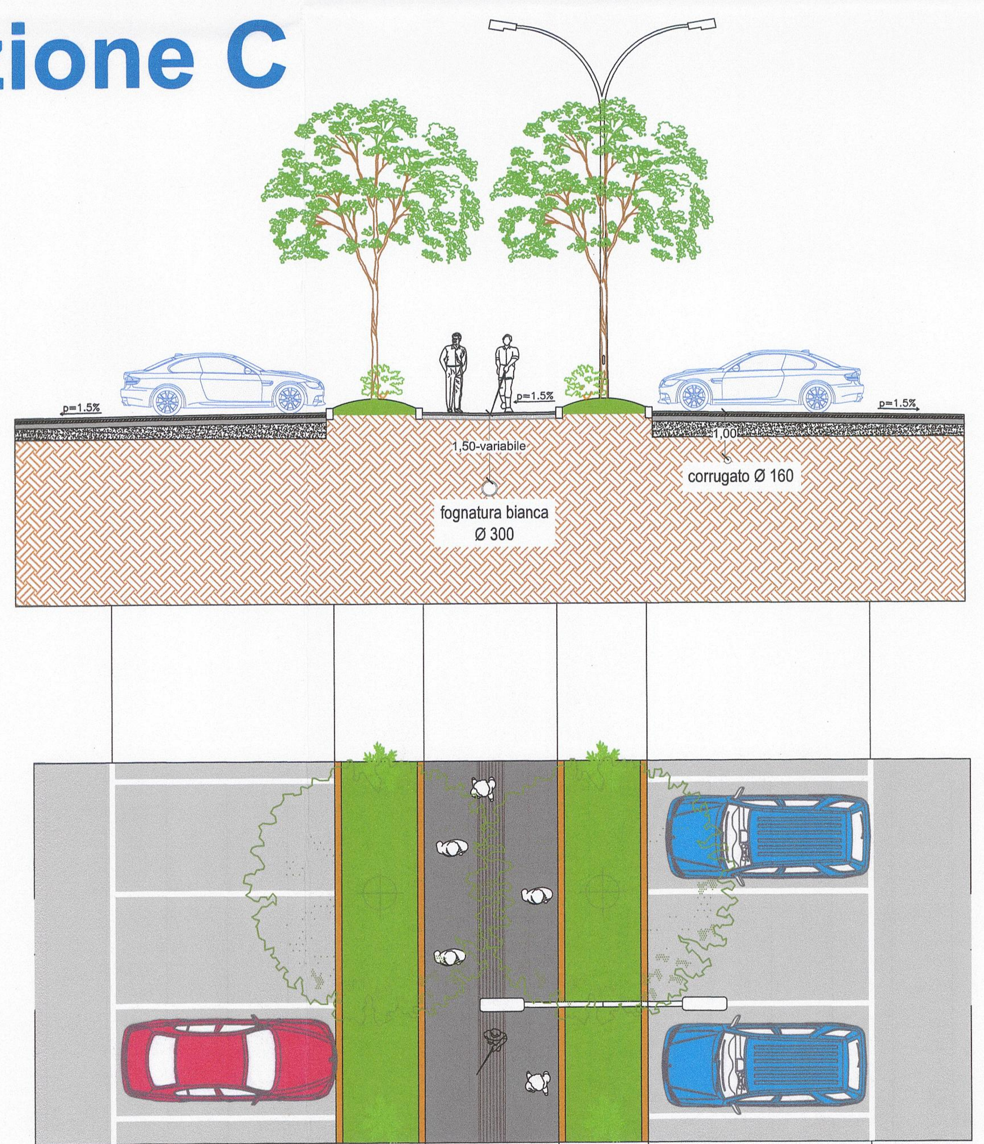

Sezione tipo C

		sosta	aiuola	itinerario pedonale	aiuola	sosta
distanze parziali		5.00	2.00	3.00	2.00	5.00
distanze progressive	0.00	5.00	7.00	10.00	12.00	17.00

Sezione D

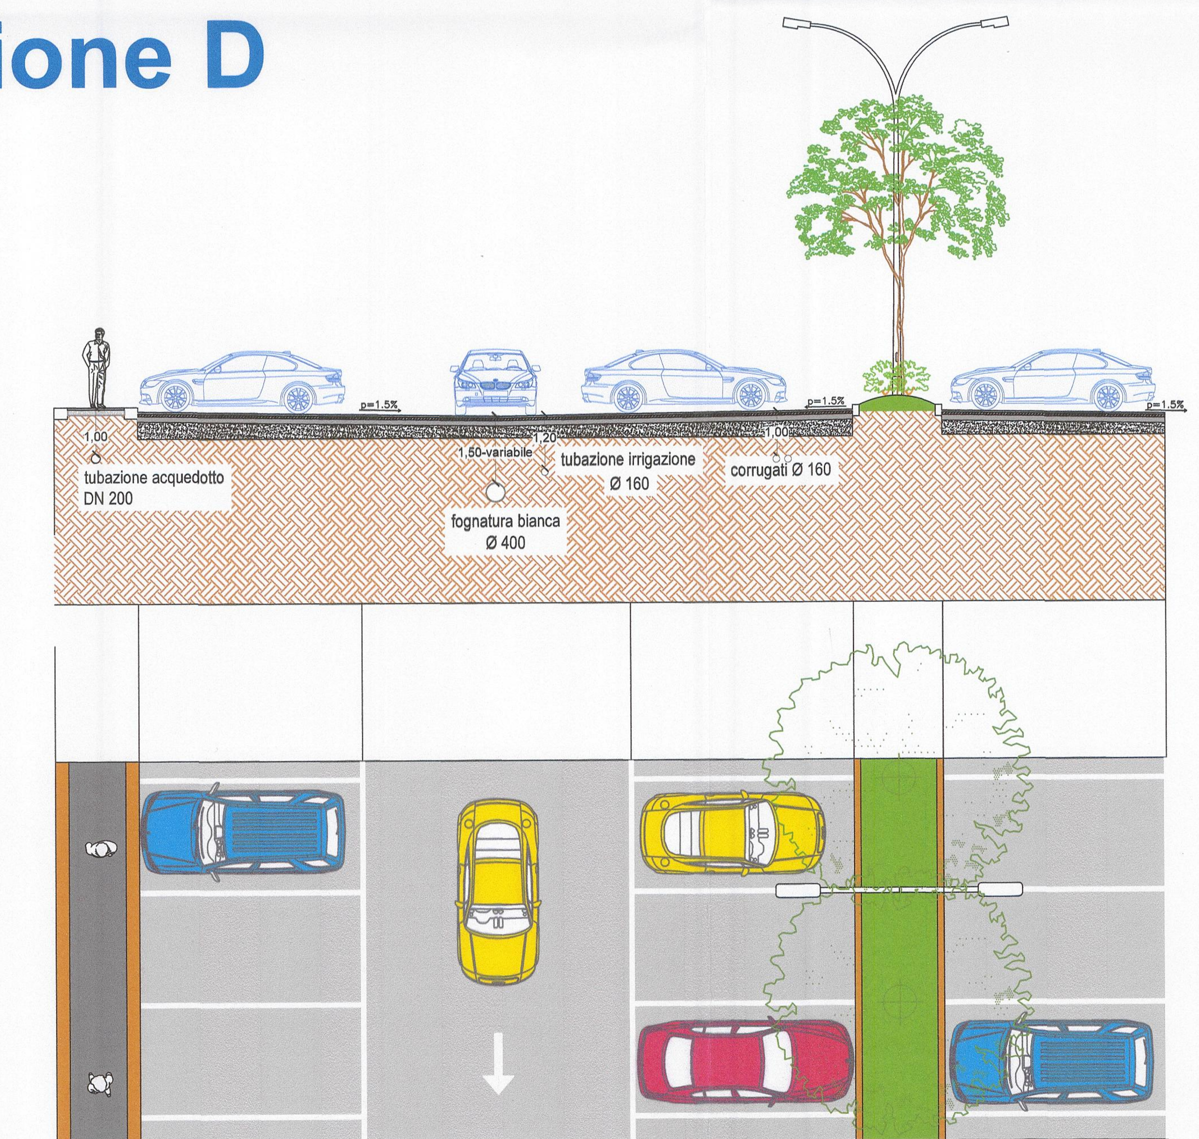

Sezione tipo D

		sosta	corsello	sosta	aiuola	sosta
distanze parziali		5.00	6.00	5.00	2.00	5.00
distanze progressive	0.00	5.00	11.00	16.00	18.00	23.00

Sezione E

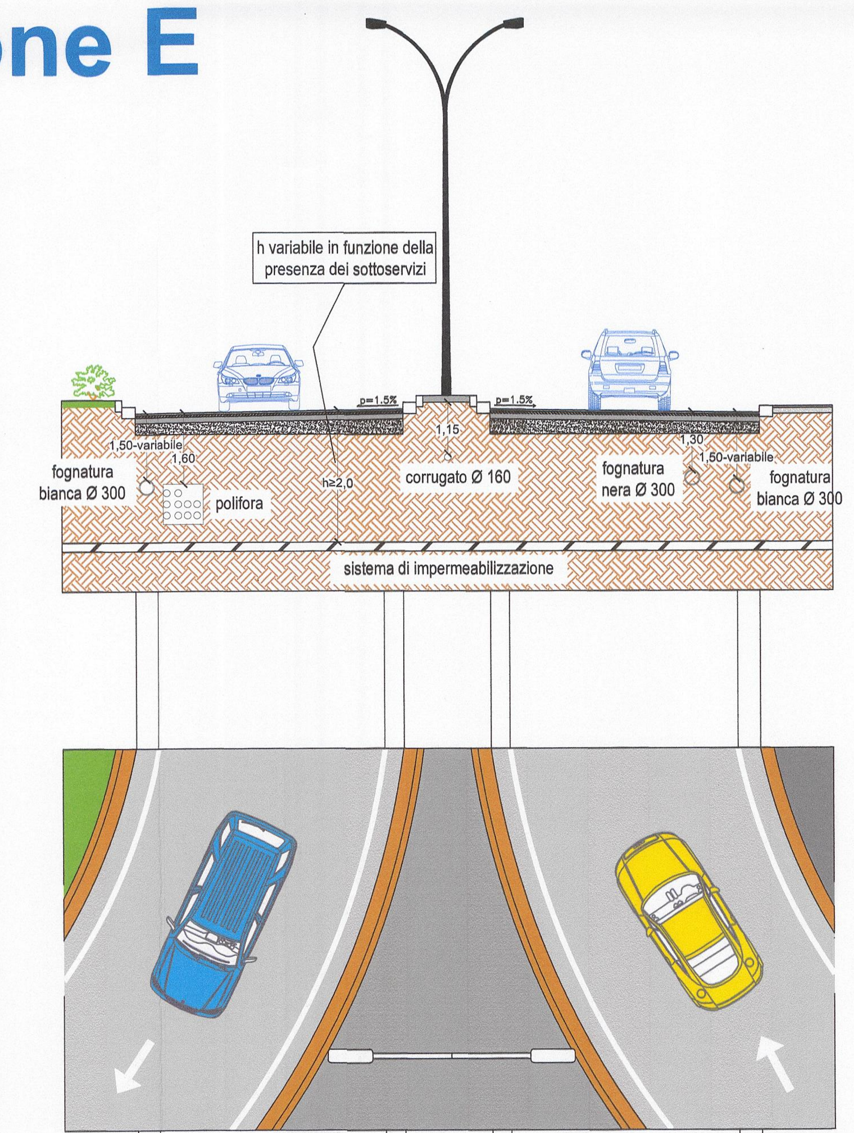

Sezione tipo E

		banchina	corsia	banchina	spartitraffico	banchina	corsia	banchina
distanze parziali		0.50	5.00	0.50	variabile	0.50	5.00	0.50
distanze progressive	0.00	0.50	5.50	6.00		0.50	5.50	6.00

Area sita in:
Comune di MILANO
Rubattino 84

COMUNE DI MILANO DIREZIONE URBANISTIC
PG 140036/2018
Del 23/03/2018 11:20:00
BNP PARIBAS REAL EST
(S) PROT. AREA PIANIFICA
23/03/2018

PROGRAMMA INTEGRATO DI INTERVENTO

PROGETTO DI FATTIBILITA' TECNICA ED ECONOMICA - OPERE DI URBANIZZAZIONE

Parcheggio

SEZIONI TIPO

COPIA SETTORE
AREA PIANIFICAZIONE URBANISTICA ATTUATIVA E STRATEGICA
ALLEGATO ALLA PROPOSTA DI DELIBERAZIONE
N. 860 DEL 03.12.2018
COMPOSTO DA PAG. 21

IL DIRETTORE DI AREA
Arch. Marco Porta

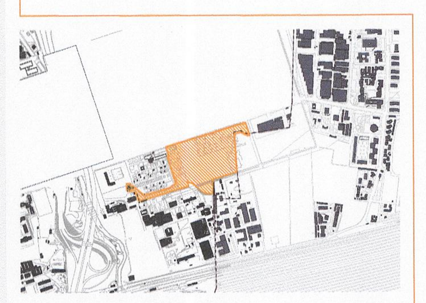

REV. N	DATA	DESCRIZIONE	DIS.	APPROVATO
A	10.07.2015	EMISSIONE	SO	MR
B	GENNAIO 2016	REVISIONE	PG	MR
C	FEBBRAIO 2016	REVISIONE	PG	MR
D	LUGLIO 2016	REVISIONE	FC	MR
E	NOVEMBRE 2016	REVISIONE	FC	MR

COMMITTENTE:
Fondo "Club Deal"
BNP Paribas REIM SGR S.p.A.
Carlo Bo 11 - 20143 Milano
C.F./P.IVA 12605750152

BNP Paribas REIM SGR p.A.
Arch. Sergio Manzo
Piazza Lina Bo Bardi, 3
20124 Milano
C.F./P.IVA 12605750152

PROGETTO:
ARCHIMI_studio
Archimi Studio S.r.l.
via Filippo Corridoni, 41
20122, Milano, ITALIA (I)
Web: www.archimi.it
Mail: archimi@archimi.it
Tel: +39 02 36595690
Fax: +39 02 89453593

Arch. Marco Cerri

PROGETTISTA:
TRM Civil Design
Via della Birona 30
20900 Monza (MB)
Tel. 039/3900237
Fax. 039/2314017
ufficio.tecnico@trmcivildesign.it
Progettista:
Ing. Michele Rossi
Ordine degli Ingegneri
Provincia di Milano
Numero A30000

COLLABORATORI:
TRM Engineering
Montana S.p.A.
Montana
IN.PRO S.r.l.
inPRO
Alpina S.p.a.
Alpina

scala: 1:500
Data: Marzo 2018
Tavola
P12

101PP1SZ001PRG E