

Milano



Direzione Urbanistica
Comune di Milano
Area Pianificazione Urbanistica Attuativa e Strategica

ATTO INTEGRATIVO E MODIFICATIVO
DELL' ACCORDO DI PROGRAMMA
"PROGETTO PORTELLO"

ALLEGATO B

Tavola n.º:
03
(ex tav. 7-all. 1b)

Descrizione tavola:
SISTEMA DELLA MOBILITA' - QUADRO PROGRAMMATICO
Stralcio della tav.5.02 del Piano dei Servizi del PGT

Codice archivio:
175903/N/1309
Stesura originale:
Settembre 2014
Aggiornamento:
Novembre 2016

Direttore di Area:
Arch. Marco Porta
Gruppo di lavoro:
Coordinatione:
Arch. Monica Moschella

Disegnatori:
Geom. Grazia Brusamolino
Carmen Bozzetti
Collaboratori esterni:
Avv. Michele Schiavulli
Arch. Marco Lamerti

Zona di dec.:
8
Quadrante:
CD-3.4
CD-5.6
Dimensione mq.:
0.65
Scala:
1:10.000

Pubblicazione: dal _____ al _____

Verde urbano

- Verde urbano esistente
- Aree per il verde urbano di nuova previsione (pertinenze indirette)

Infrastrutture per la mobilità e il trasporto pubblico

- Infrastrutture viarie esistenti
- Spazi per la sosta
 - Parcheggi a raso e multipiano
 - Parcheggi a raso e sotterranei
 - Parcheggi sotterranei
- Aree per la mobilità stradale di nuova previsione (pertinenze indirette)
- Aree per la mobilità stradale di nuova previsione poste all'interno di ambiti disciplinati da provvedimenti in itinere o dal Documento di Piano o ricadenti su infrastrutture viarie esistenti
- Aree per i depositi dei trasporti metropolitani di nuova previsione (pertinenze indirette)
- Infrastrutture ferroviarie esistenti
- Infrastrutture aeroportuali esistenti

Edilizia residenziale sociale

- Aree per l'edilizia residenziale sociale di nuova previsione (pertinenza indiretta)

Le aree a servizi alla persona e le aree a infrastrutture tecnologiche e per l'ambiente (compresa all'interno di ambiti di cui alle "Norme transitorie e finali" ai sensi del Titolo V Capo I delle Norme di attuazione del Piano della Regione, sono soggette allo specifico regime normativo così come previsto dai provvedimenti approvati e adottati dai rispettivi organi competenti. In particolare le suddette aree ricomprese all'interno degli Ambiti di Trasformazione Urbana (ATU) sono soggette alla specifica disciplina, ai sensi dell'art. 9 comma 3 delle Norme di attuazione del Documento di Piano.

Accessibilità e trasporto pubblico

Trasporto pubblico

- In esecizio In programmazione In progetto
- Stazioni ferroviarie
- Rete ferroviaria
- Stazioni MM
- Linee MM
- Stazioni linee di forza
- Linee di forza
- Rete metropolitane

Trasporto individuale

- In esecizio In programmazione In progetto
- Autostrada
- Strada urbana di scorrimento
- Strada interquartiere
- Strada urbana di quartiere
- Strada locale interzonale

Rete ciclabile


- In progetto
- Rete ciclabile comunale
- Raggi Verdi
- Filo Rosso
- Pista ciclabile provinciale
- Opera Rogoredo
- Greenway regionale Adda-Ticino

Aree sottoposte alla normativa dei Parchi Regionali

- Parco Nord Milano
- Parco Agricolo Sud Milano
- Territori agricoli di cintura metropolitana (Art. 25, NTA PTC)
- Territori agricoli e verde di cintura urbana - ambito dei piani di cintura urbana (Art. 26, NTA PTC)
- Territori di collegamento tra città e campagna - fruizione (Art. 27, NTA PTC)

Altri elementi

- Ambiti interessati da provvedimenti in itinere approvati adottati (PGR - Artt. 31 e 34)

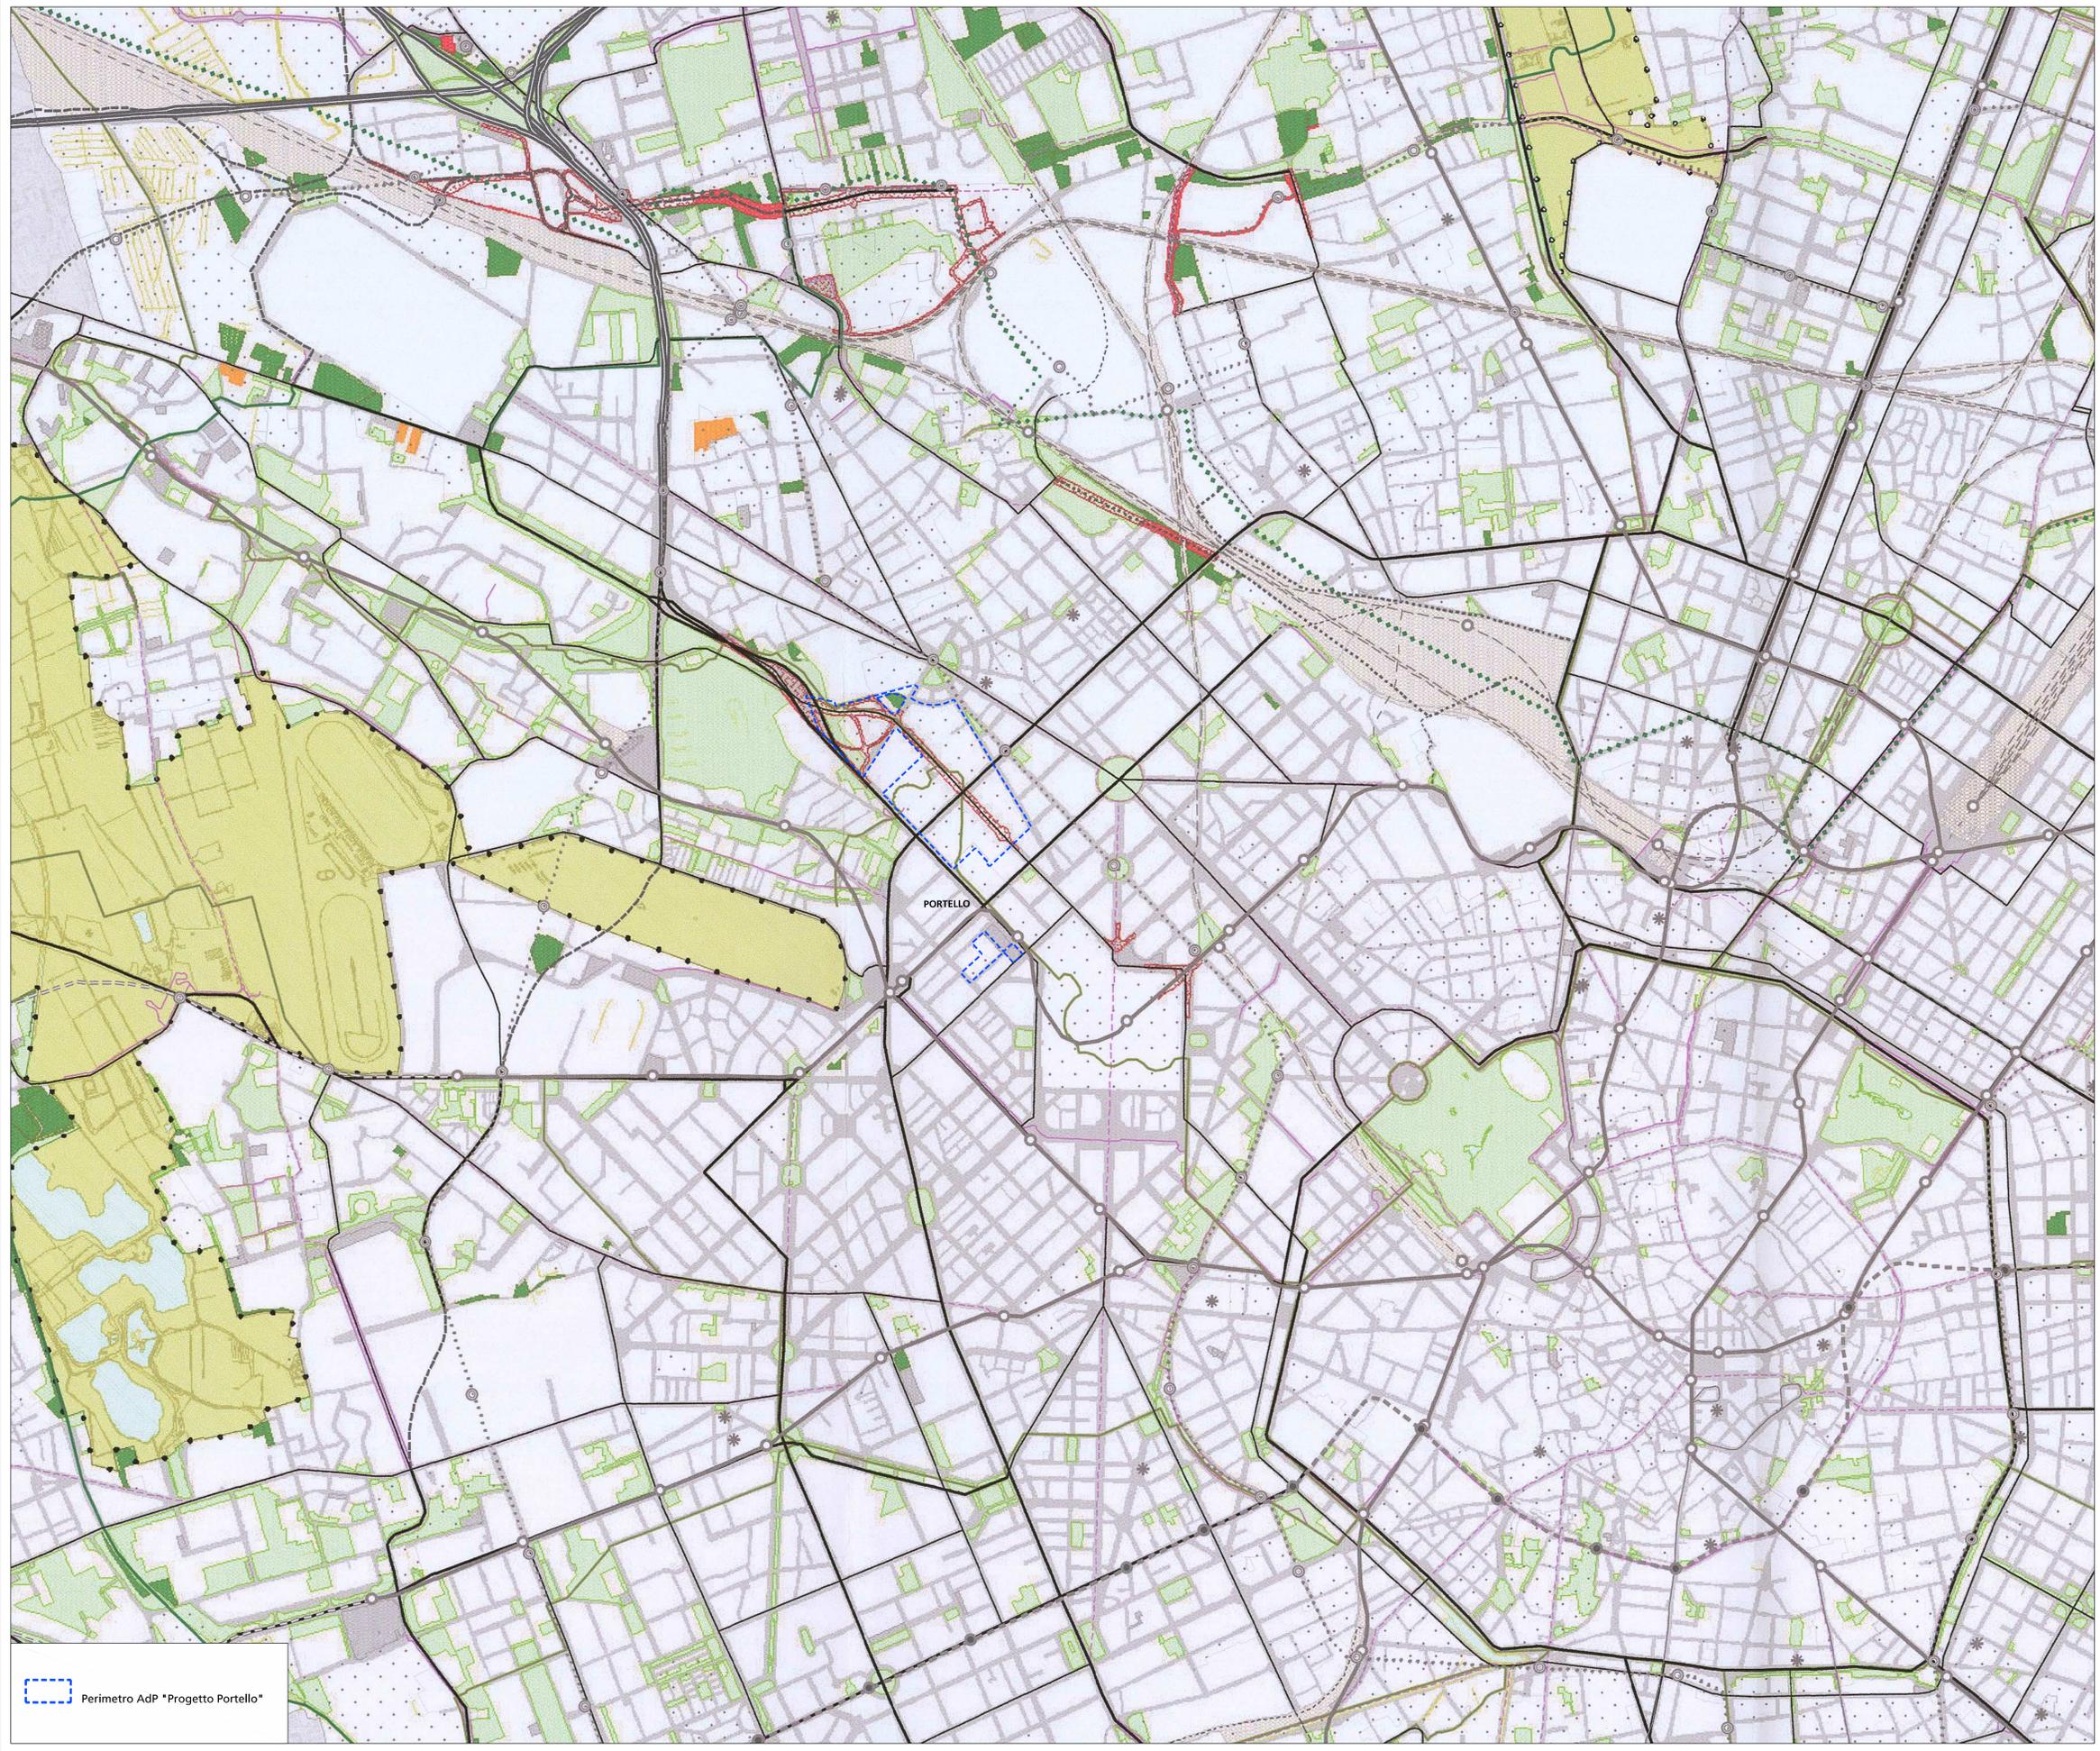

Perimetro AdP "Progetto Portello"