
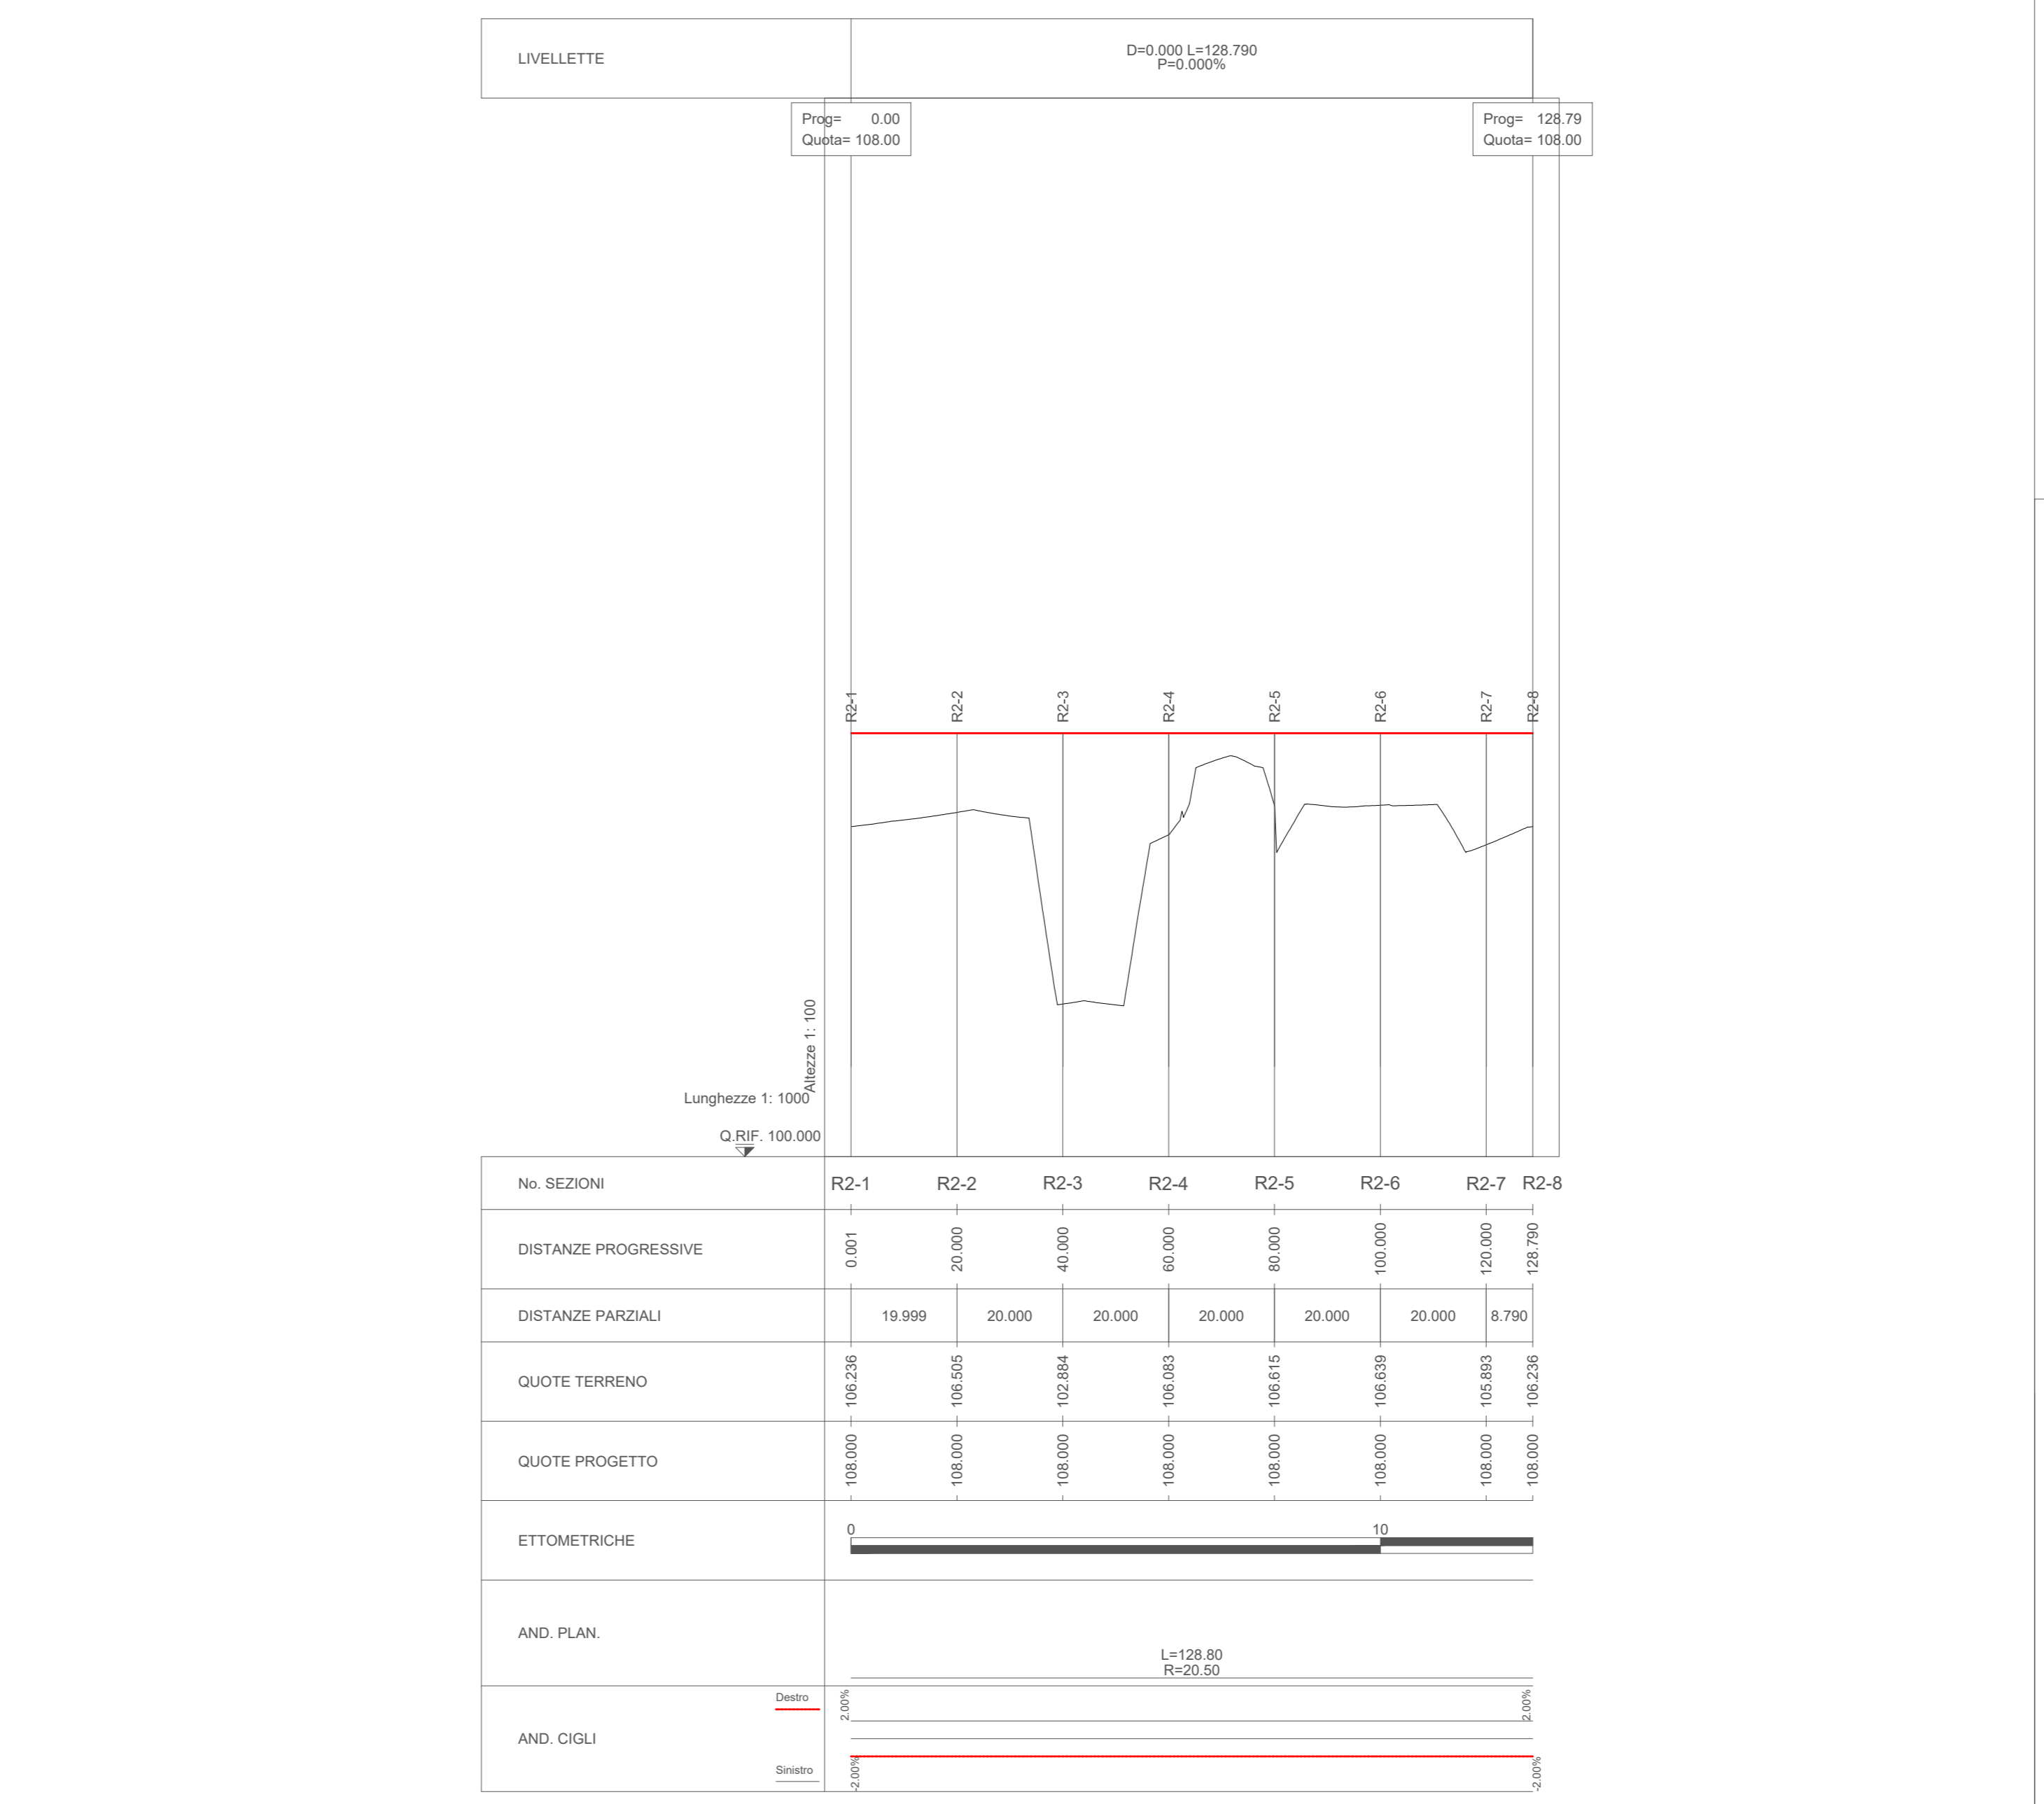


01 Profilo longitudinale - Arco Principale Nord
Scala 1:1000/100

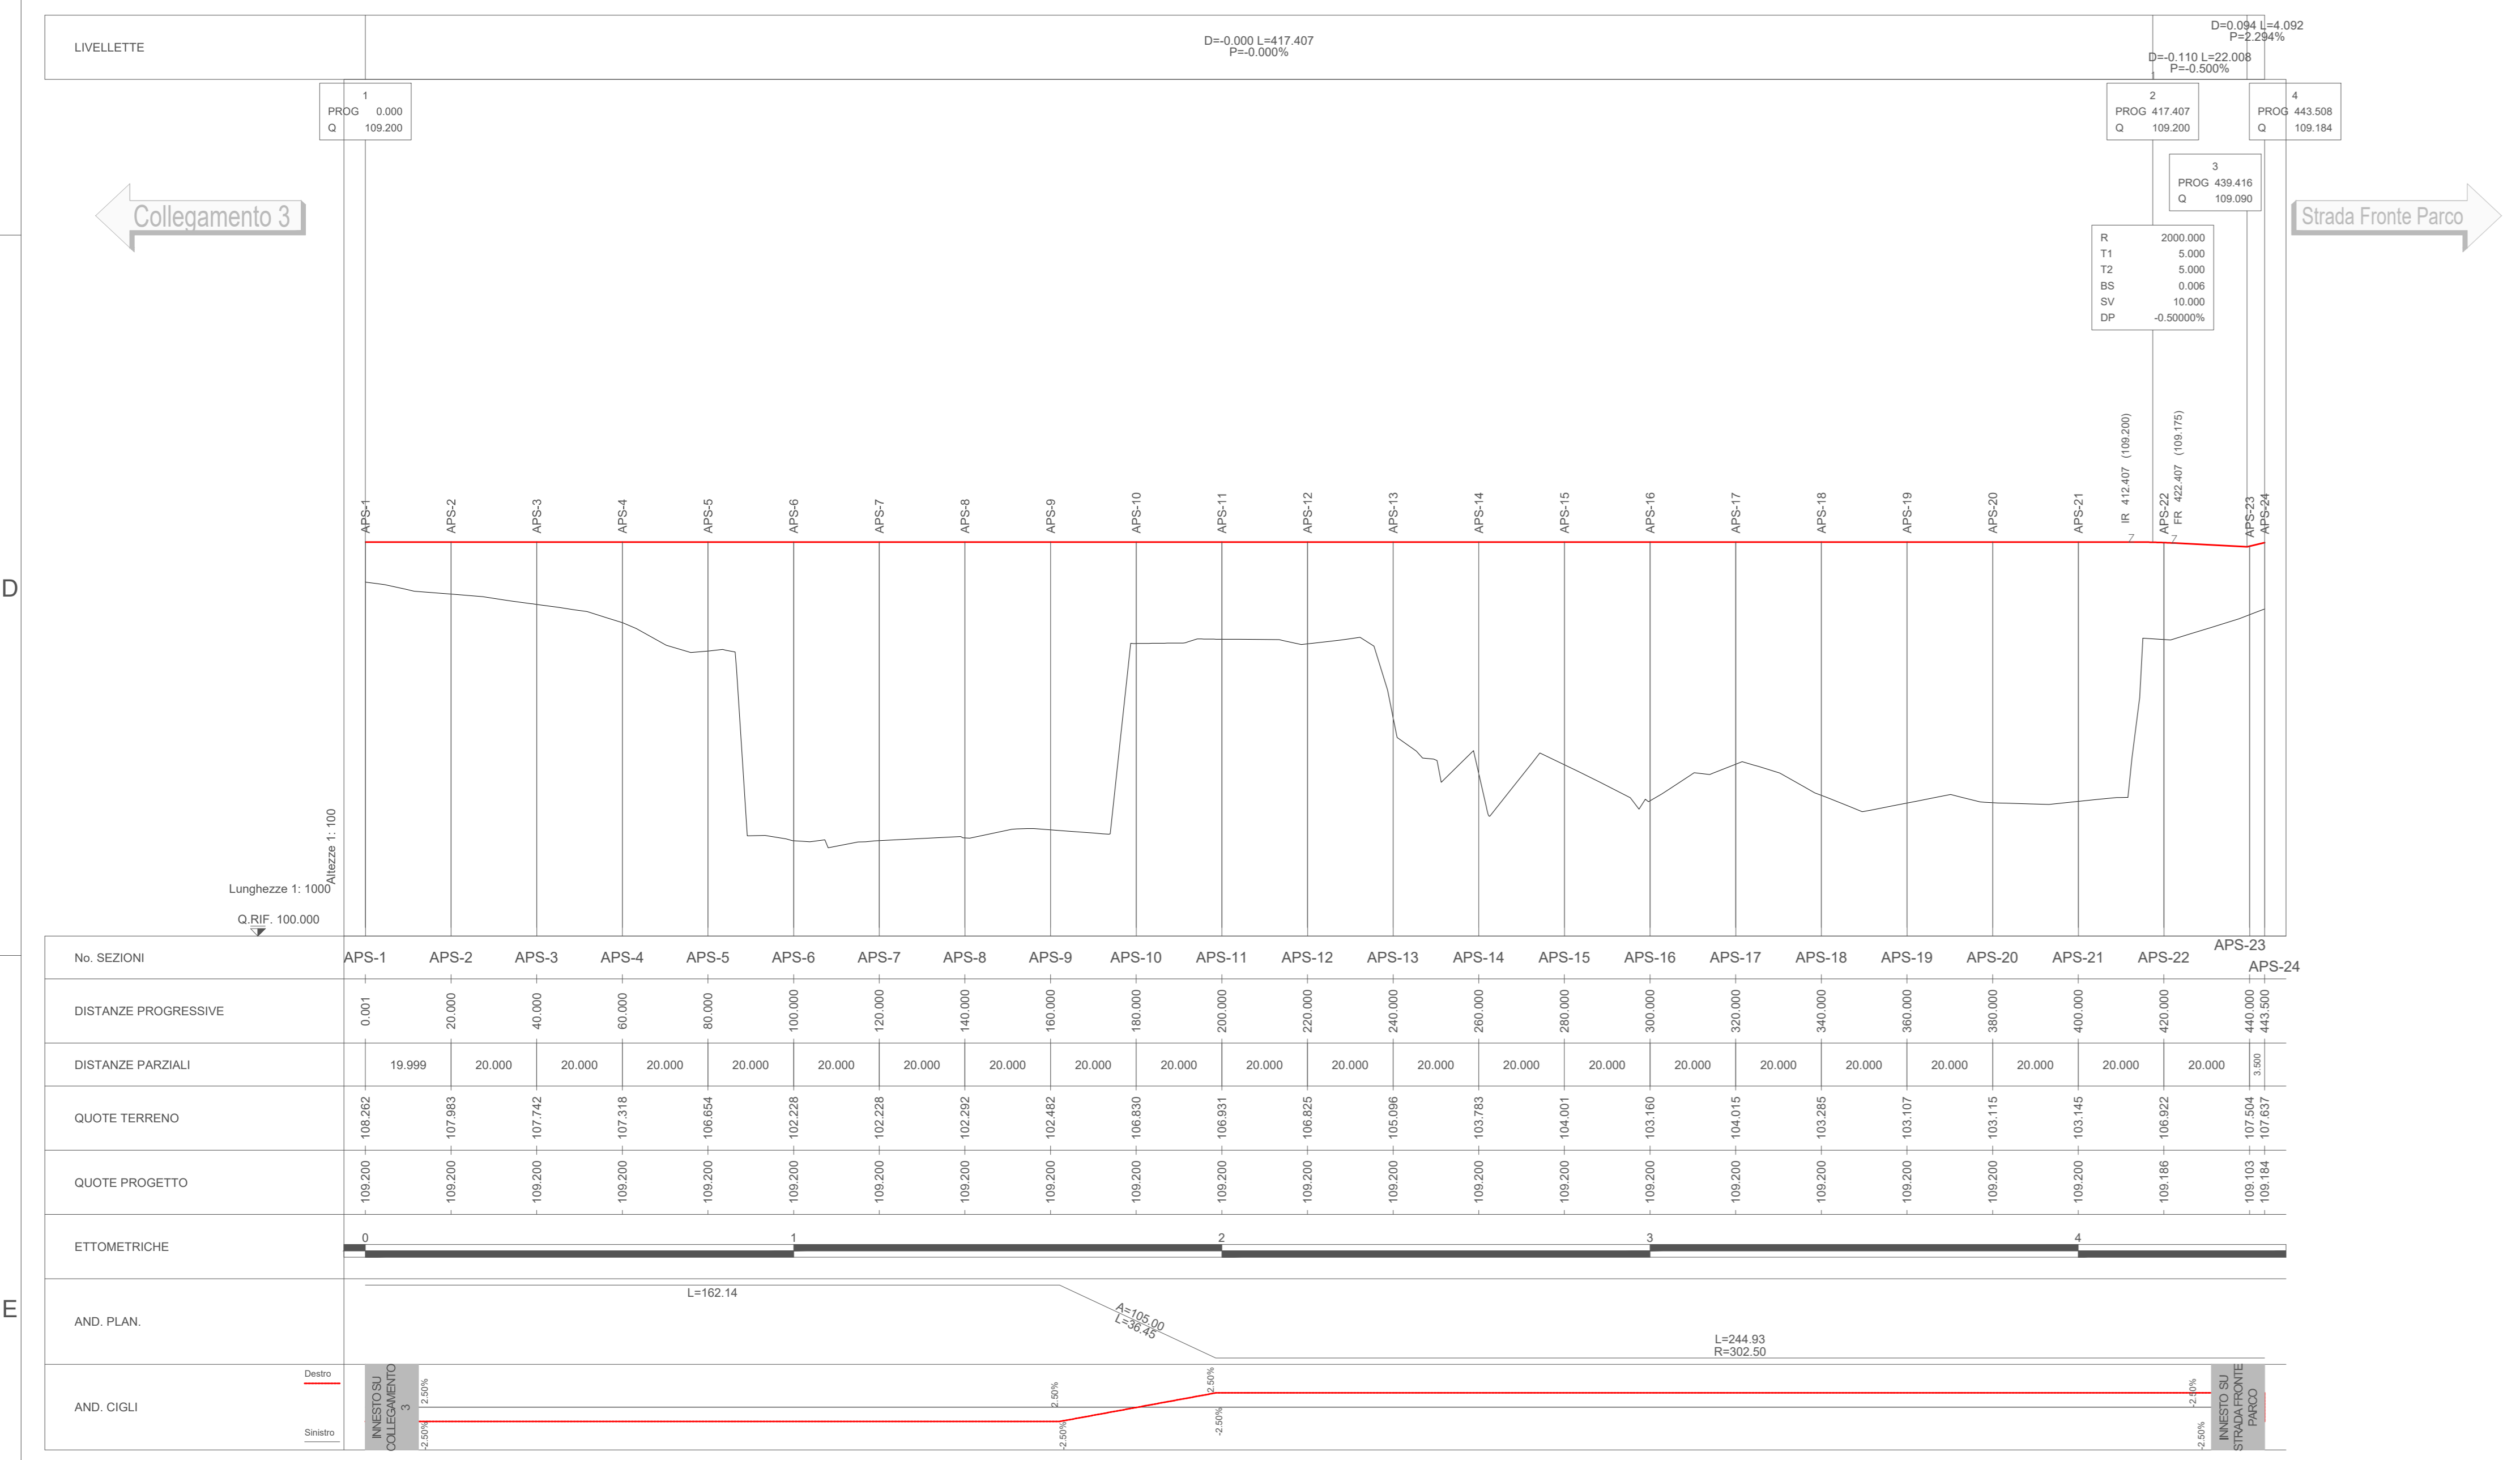

02 Profilo longitudinale - Arco Principale Sud
Scala 1:1000/100

03 Profilo longitudinale - Rotatoria R2
Scala 1:1000/100

Team di progettazione
Foster + Partners

Architettura
Belvedere Inzaghi & Partners
GAE Engineering
Maserassociati
Jones Lang Lasalle
J+S
Makno
Manens-Tifs

Milano Ingegneria
Museo della Scienza e della Tecnologia Leonardo da Vinci
Sigest
Studio Architettura Urbanistica
Paolo Pomodoro
Studio Tecnico Emanuele Morelli
Systematica

Proprietà
Milano Santa Giulia S.p.A.
Esselunga S.p.A.

Comune di Milano
Pil Montecity - Rogaredo
Proposta definitiva di variante

Progettista
Profili longitudinali tav.1 di 7