




SEZIONE A-A': VIA FARINI - PONTE - SCALA 1:100

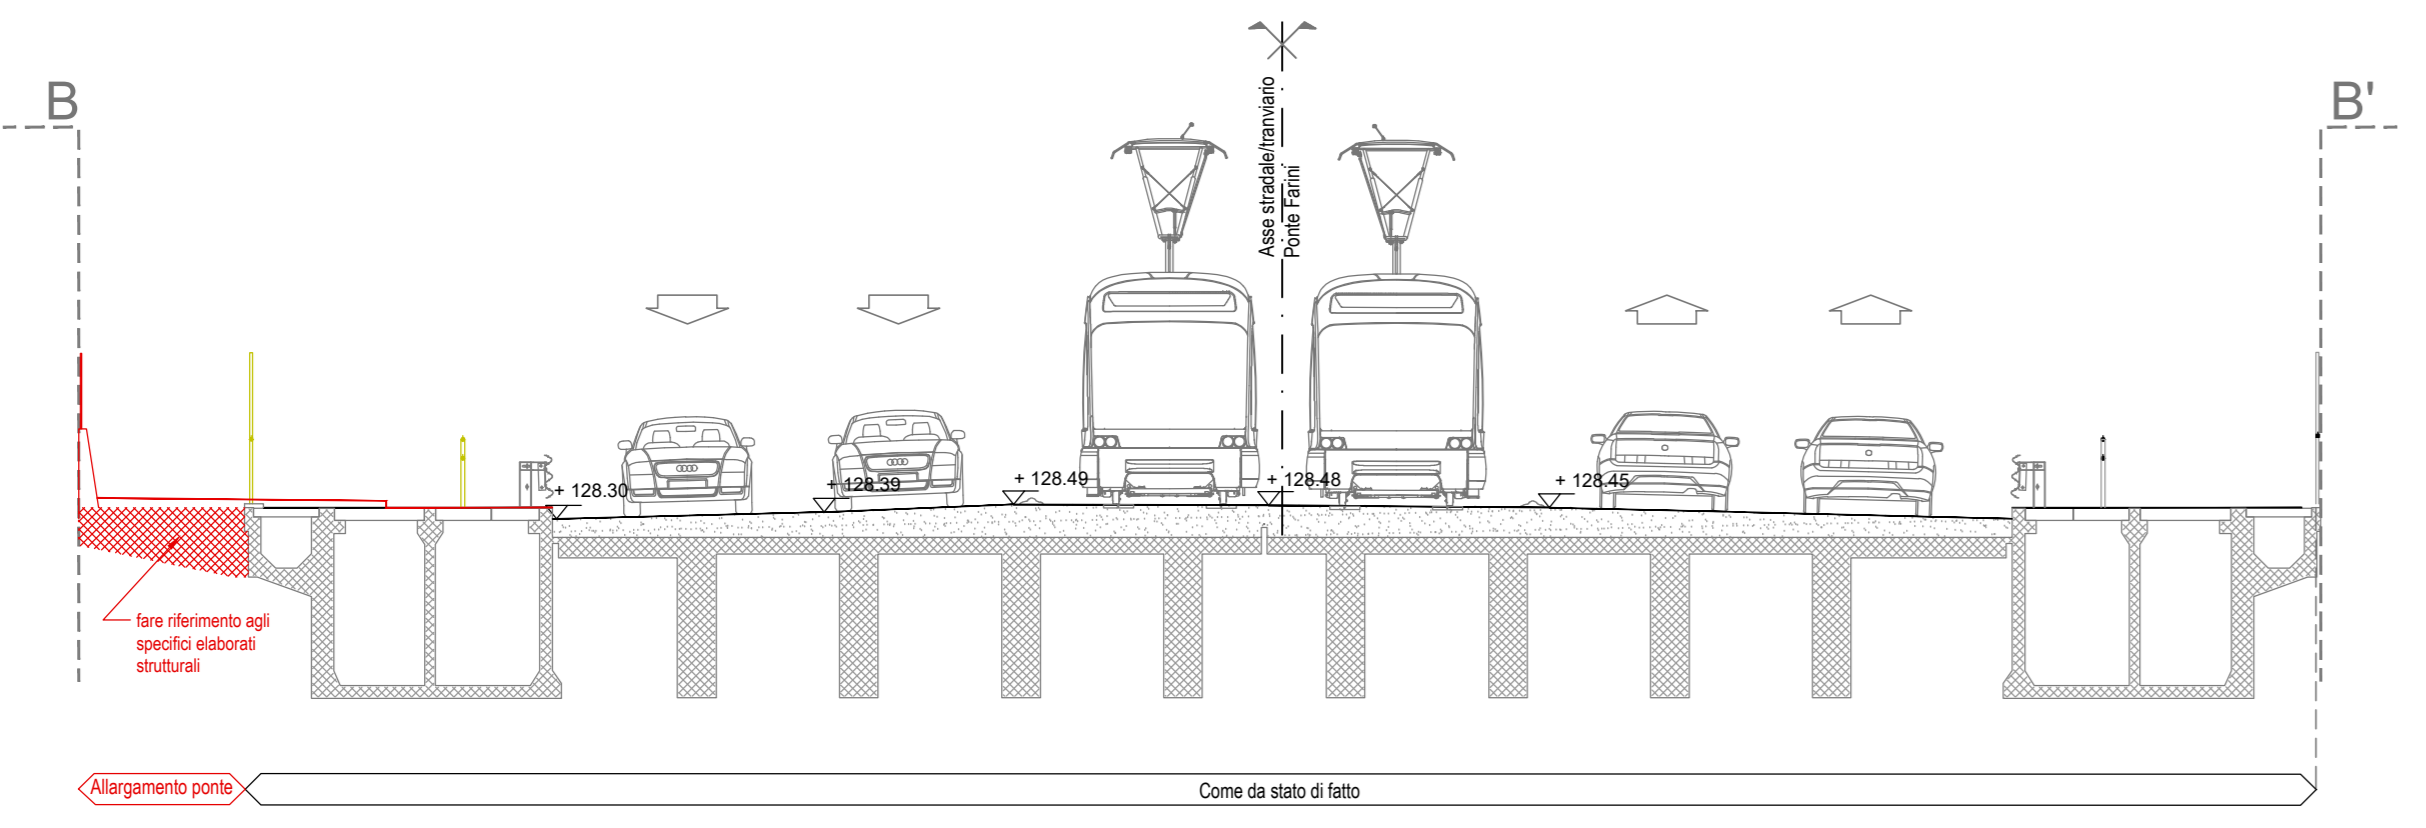


SEZIONE B-B': VIA FARINI - PONTE - SCALA 1:100

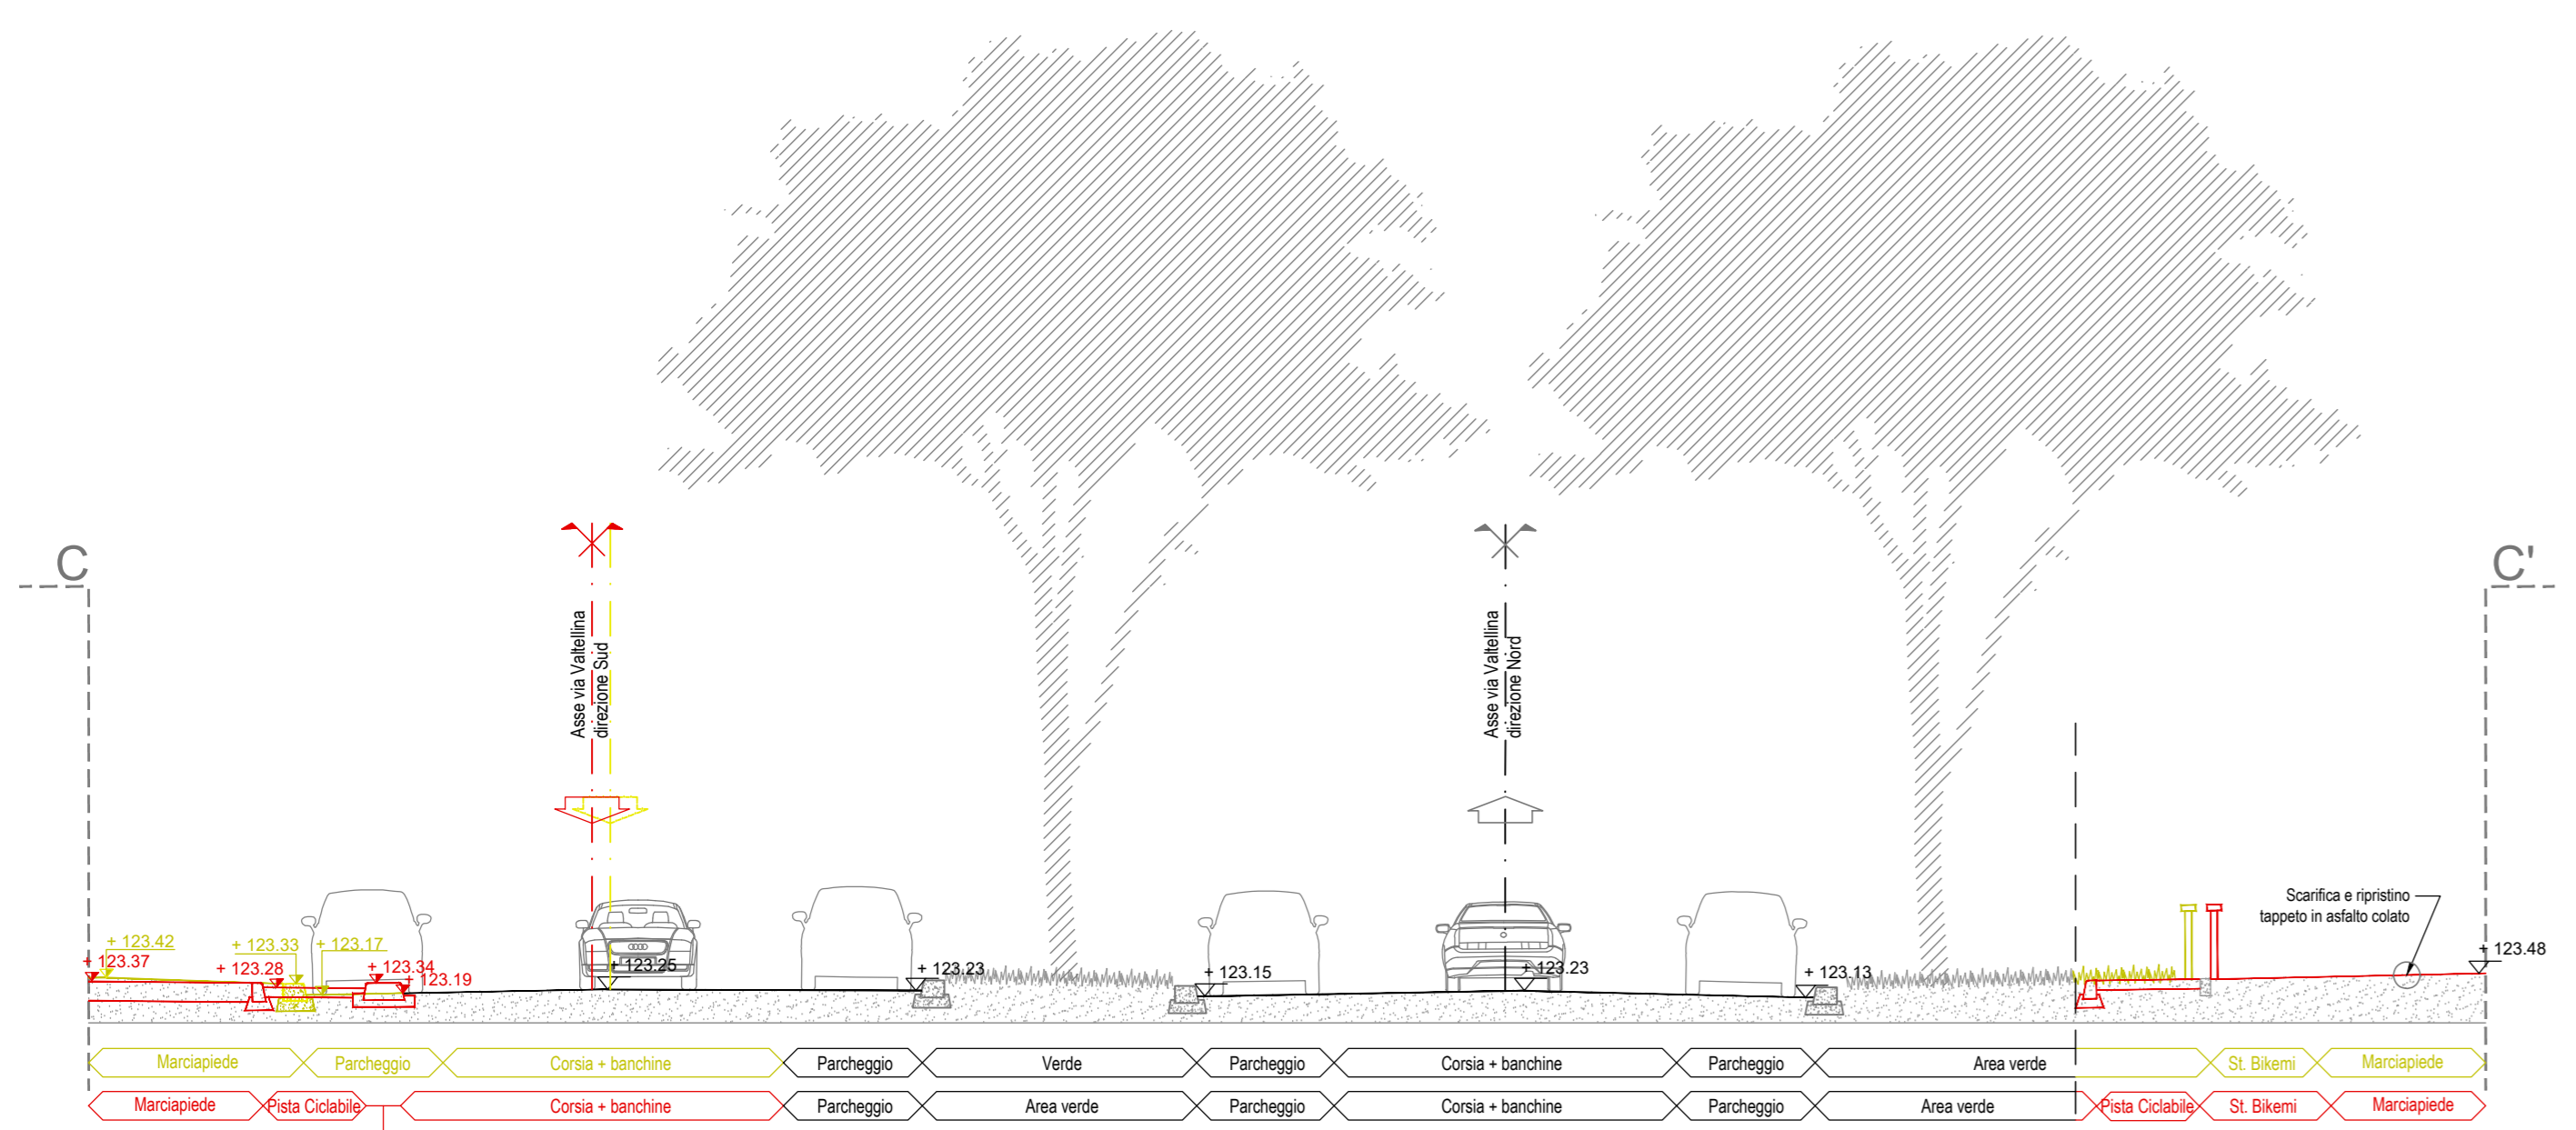


SEZIONE C-C': VIA VALTELLINA - SCALA 1:100

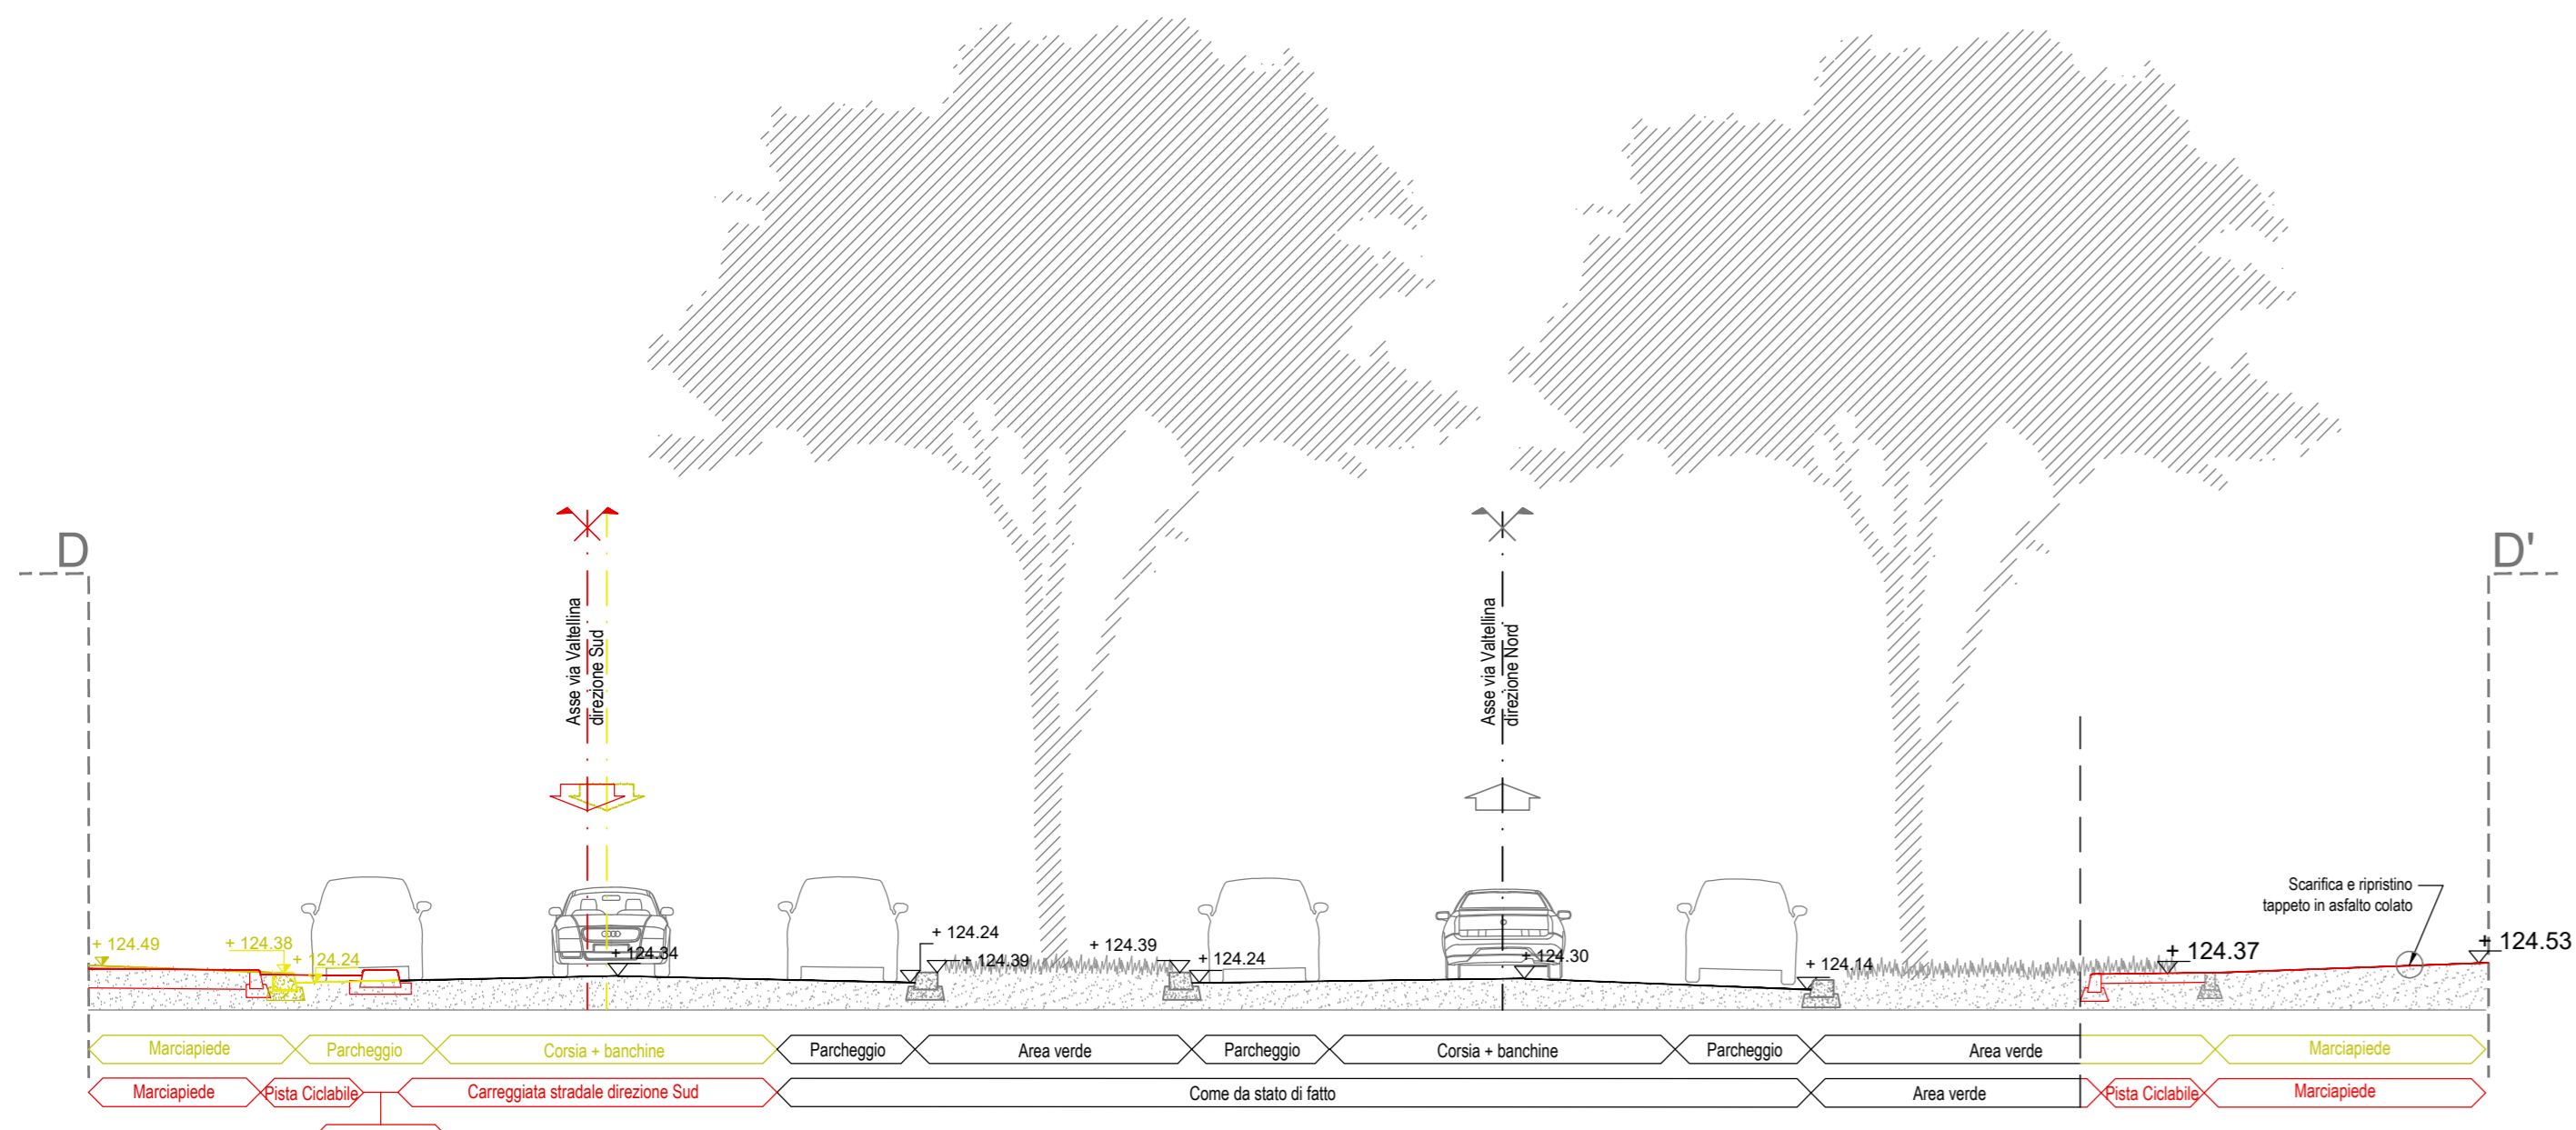


SEZIONE D-D': VIA VALTELLINA - SCALA 1:100

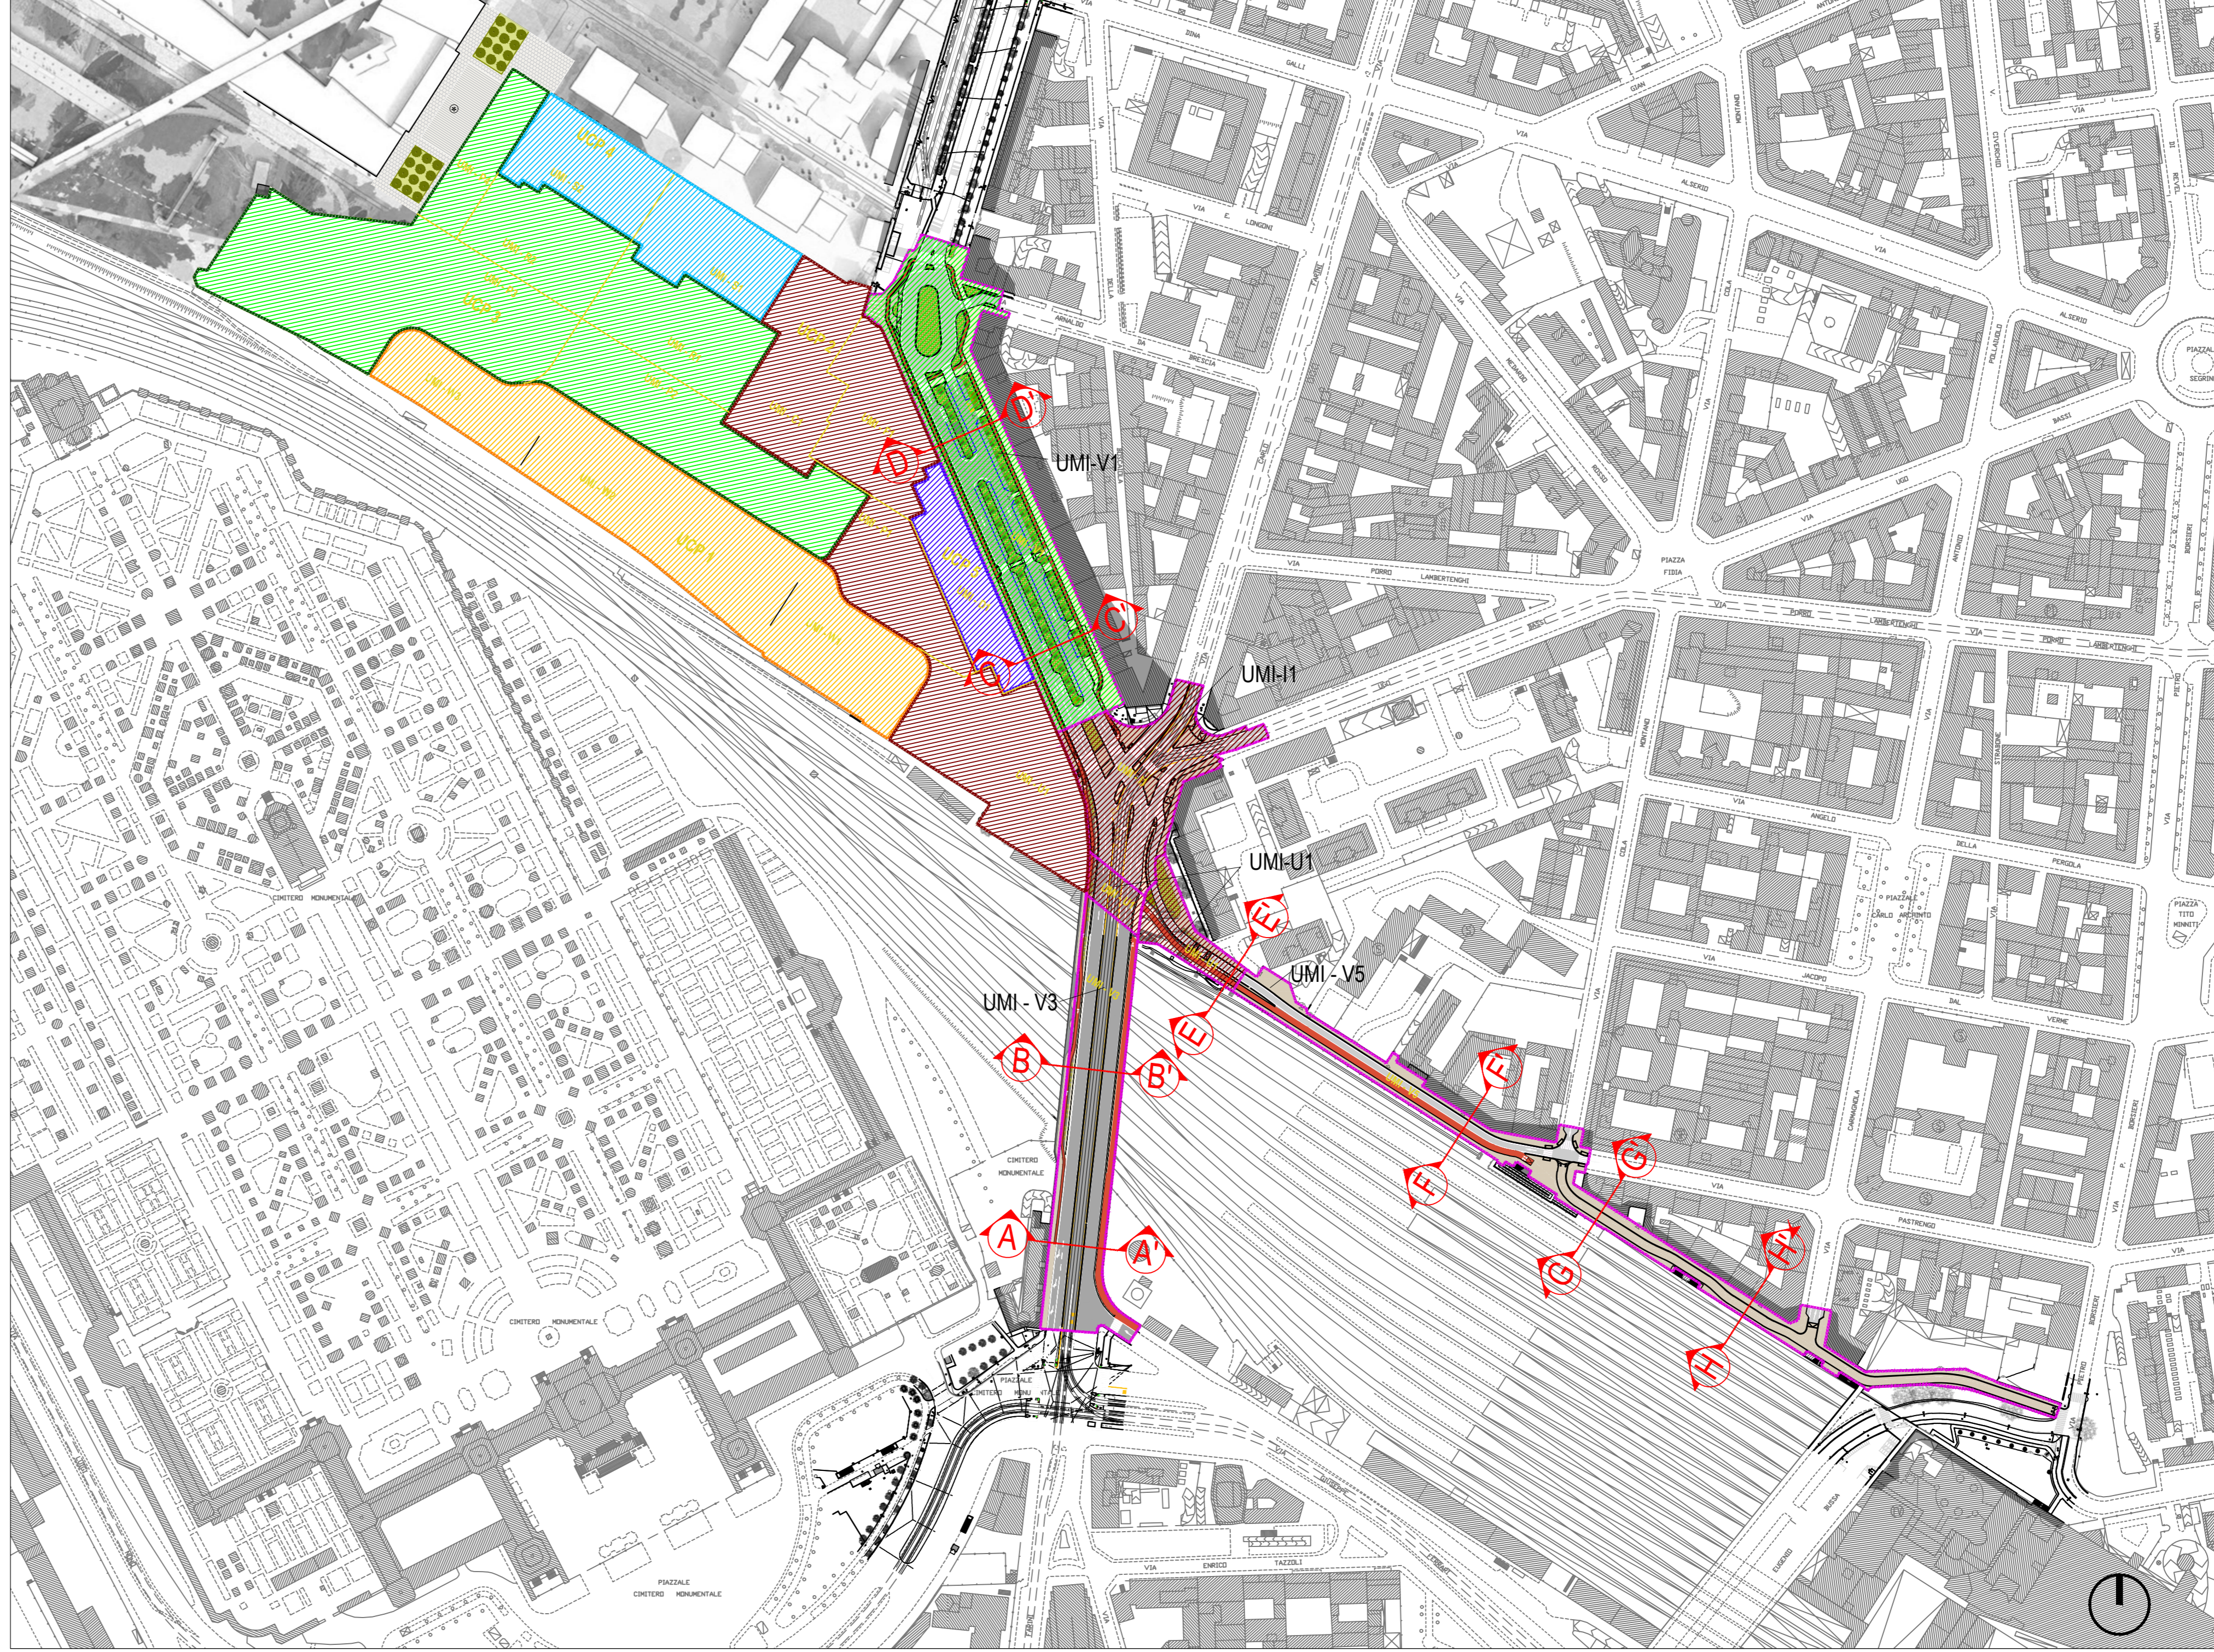


KEYPLAN

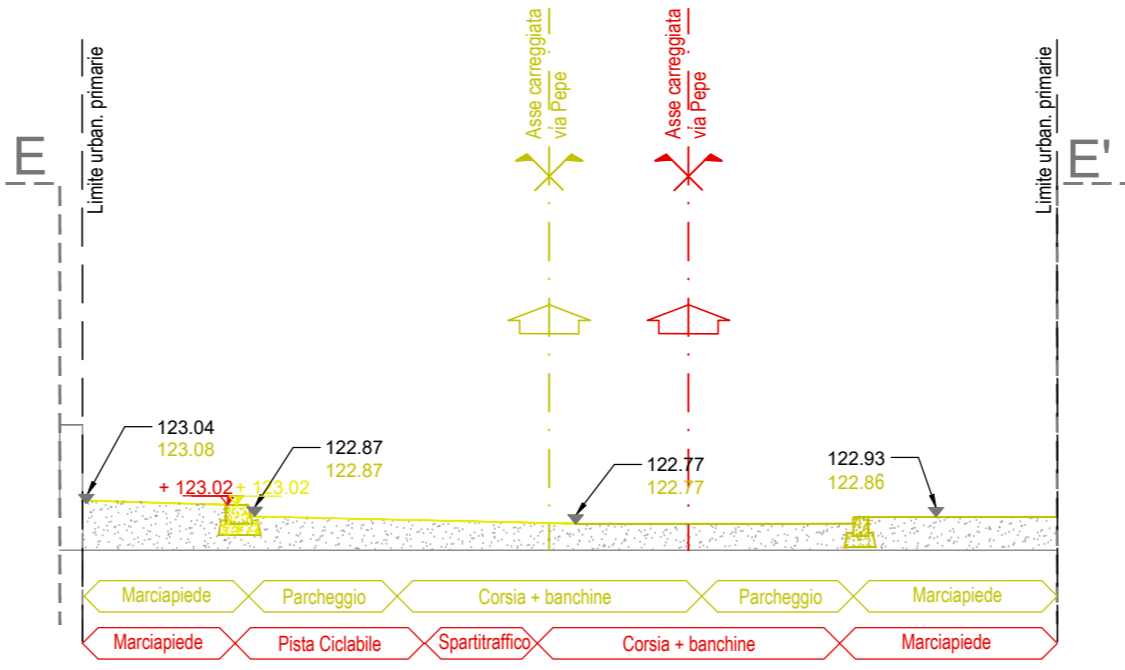


SDF SEZIONE E-E': VIA PEPE - SCALA 1:100

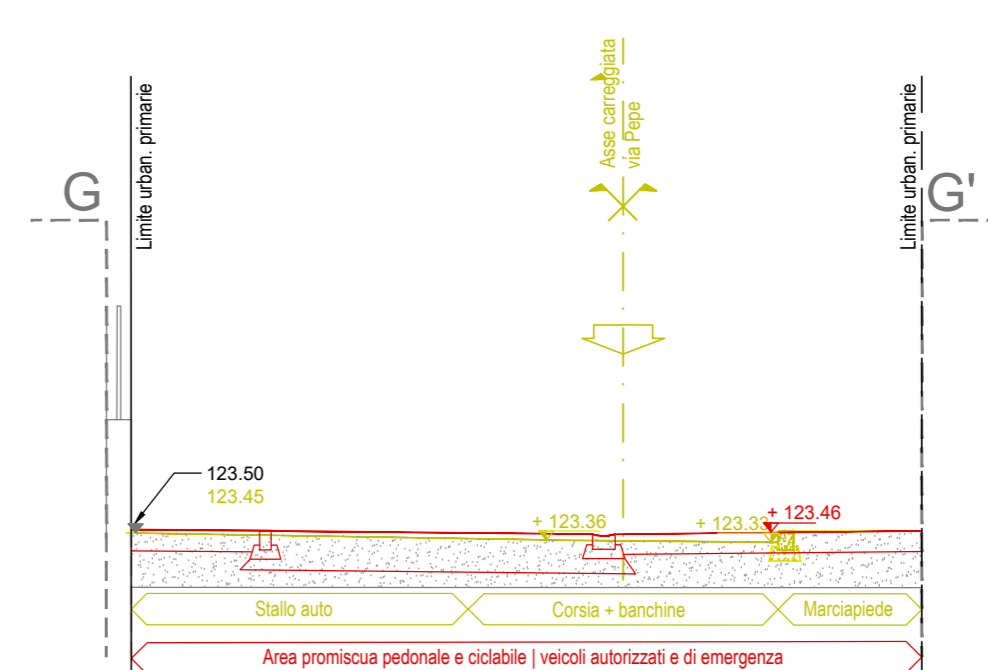


SDF SEZIONE G-G': VIA PEPE - SCALA 1:100

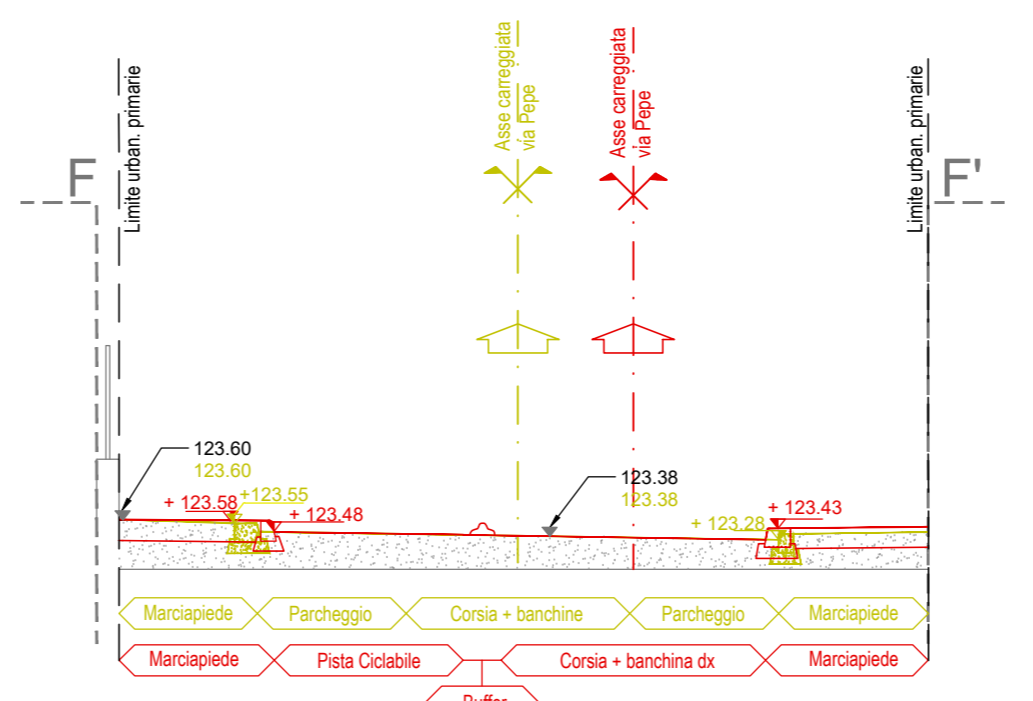

SDF SEZIONE F-F': VIA PEPE - SCALA 1:100

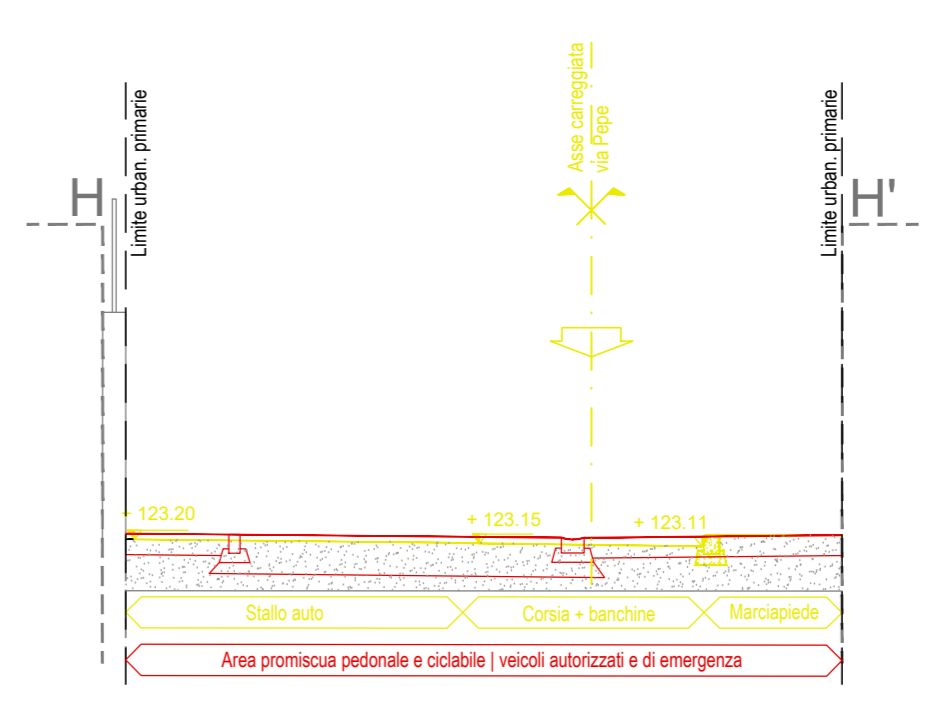

SDF SEZIONE H-H': VIA PEPE - SCALA 1:100

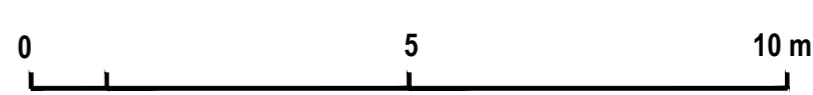

COMUNE DI MILANO
PROPOSTA DEFINITIVA PIANO ATTUATIVO
"ZONA SPECIALE FARINI UNITA' VALTELLINA"

Proprietario / Proprietario
Coima SGR S.p.A
Fondo "Coima Mistral Fund"
Piazza Gae Aulenti 12 - 20154 Milano - tel. 02 2902683
Site web: www.coima.com

Development Manager
Coima REM S.r.l
Piazza Gae Aulenti 12 - 20154 Milano - tel. 02 2902683
Site web: www.coima.com

Progettazione Masterplan
3XN
Kantorstræde 6 - 1437 Copenhagen
tel. +45 70262648
site web: 3xn.com

Progettazione Urbanistica e Coordinamento
CAPUTO PARTNERSHIP INTERNATIONAL S.r.l
Prof. arch. Paolo Caputo
Viale Elvezia 18 - 20154 Milano
tel. +39 02314560 - fax 02347067
site web: www.caputointernational.it

Progettazione Paesaggio
LAND Italia S.r.l
Via Varese 16 - 20121 Milano
tel. 028091111 mail: italia@landit.com
site web: www.landit.com

Progettazione Infrastrutture
MC-HUB S.r.l
Via Pietro Custodi 16 - 20136 Milano
tel. 029535504 - fax 024930509
site web: www.mc-hub.com

Studio legale
Studio Belvedere Inzaghi & Partners - BIP
Piazza Duca 3 - 20122 Milano
tel. 027600581 - fax 027600586
site web: www.studiobelvedere.com

Progettazione Strutturale
CEAS S.r.l
Viale Giustiniano 10 - 20129 Milano
tel. 022020221 - fax 0229512533
site web: www.ceas.it

Ambiente
MONTANA S.P.A.
Via Angelo Carlo Fumagalli 6 - 20143 Milano
tel. 0224118112
site web: www.montanambiente.com

Cost management / Control
J&A Consulenti Srl
Via Uffizio Hospital B.C. - 20121 Milano
tel. 0286915041
site web: www.jacons.com

Studio idrogeologico
Studio Idrogeologico Srl
Bastioni di Porta Volta 7 - 20121 Milano
tel. 025597857 - fax 02551046
site web: www.studioidrogeologico.com

Energie e sostenibilità
Deems Italia
via Guglielmo Stas 36 - 20149 Milano
tel. 0236167888 - fax 0236167801
site web: www.deems.it

Fase del processo
PROPOSTA DEFINITIVA PIANO ATTUATIVO
Oggetto
PROGETTO PRELIMINARE
Urbanizzazioni primarie - Sezioni stradali di confronto

Nome File
4.5_Secore Stradali Di Confronto.dwg
Data
Scale
Codice File/area
4.5

| | | | | | |
|-----------|-------|----|----|----|----|
| MAG. 2021 | 1:100 | | | | |
| 01 | 02 | 03 | 04 | 05 | 06 |
| | | | | | |