




PAVIMENTAZIONE IN MASSELLI IN CLS
marciapiedi percorso ovest

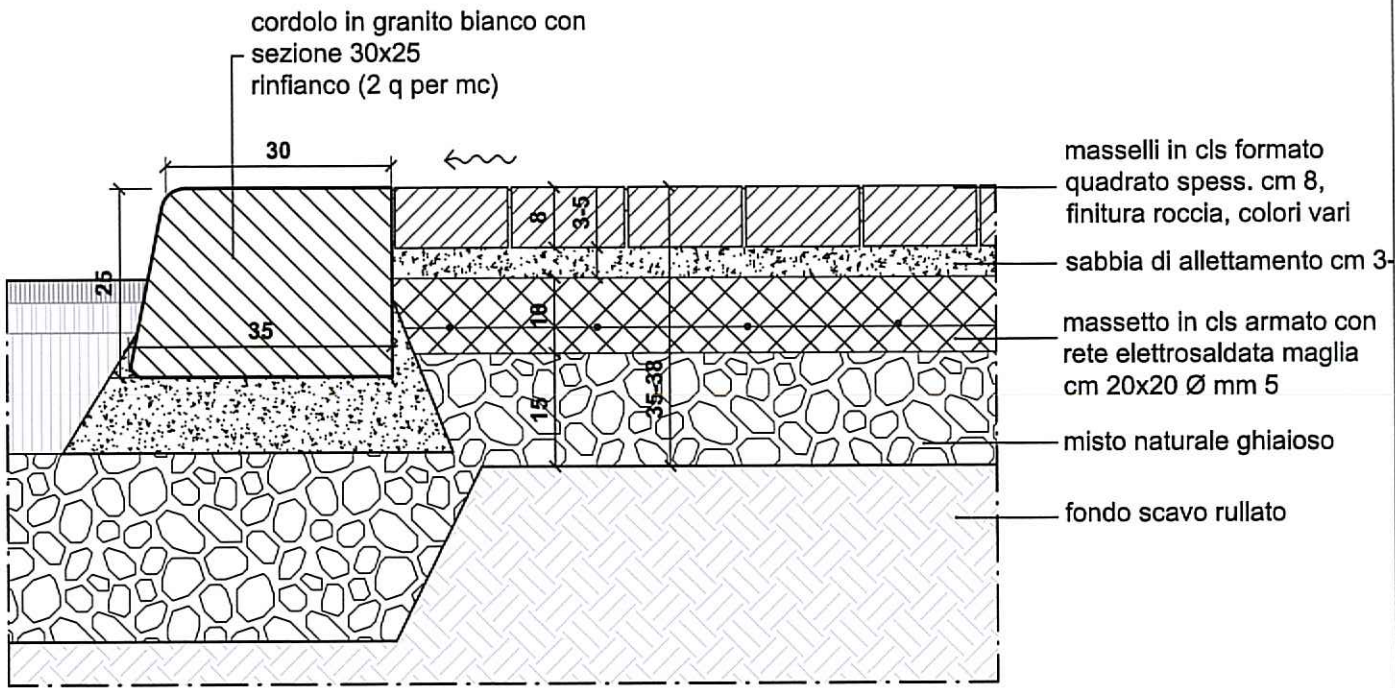



PAVIMENTAZIONE IN CONGLOMERATO BITUMINOSO
sede stradale percorso ovest

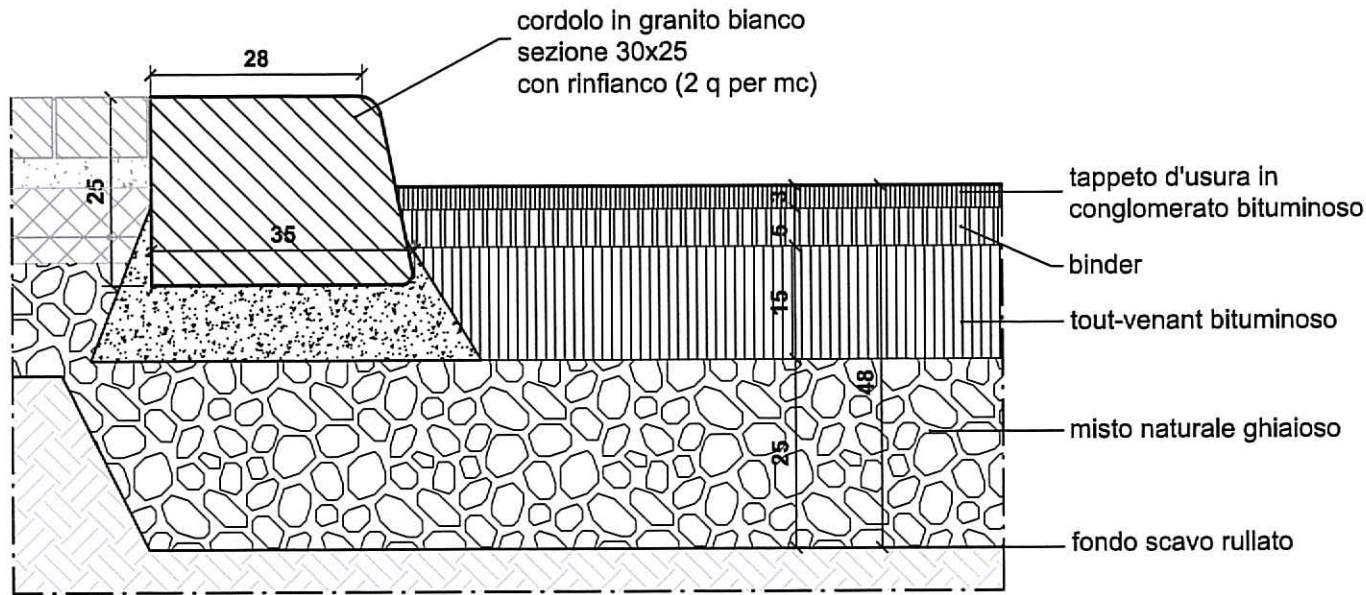


PAVIMENTAZIONE IN MASSELLI DI CLS
a confine con superfici a verde

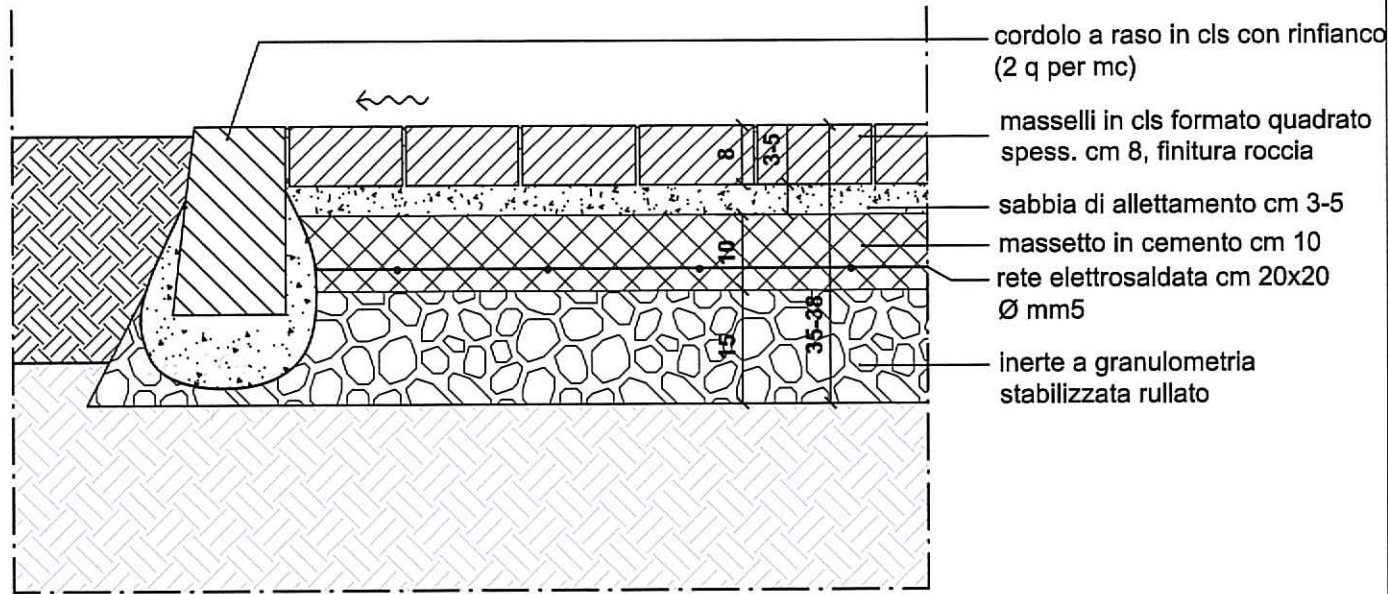


PAVIMENTAZIONE IN MASSELLI DI CLS
a confine con pavimentazioni asservite

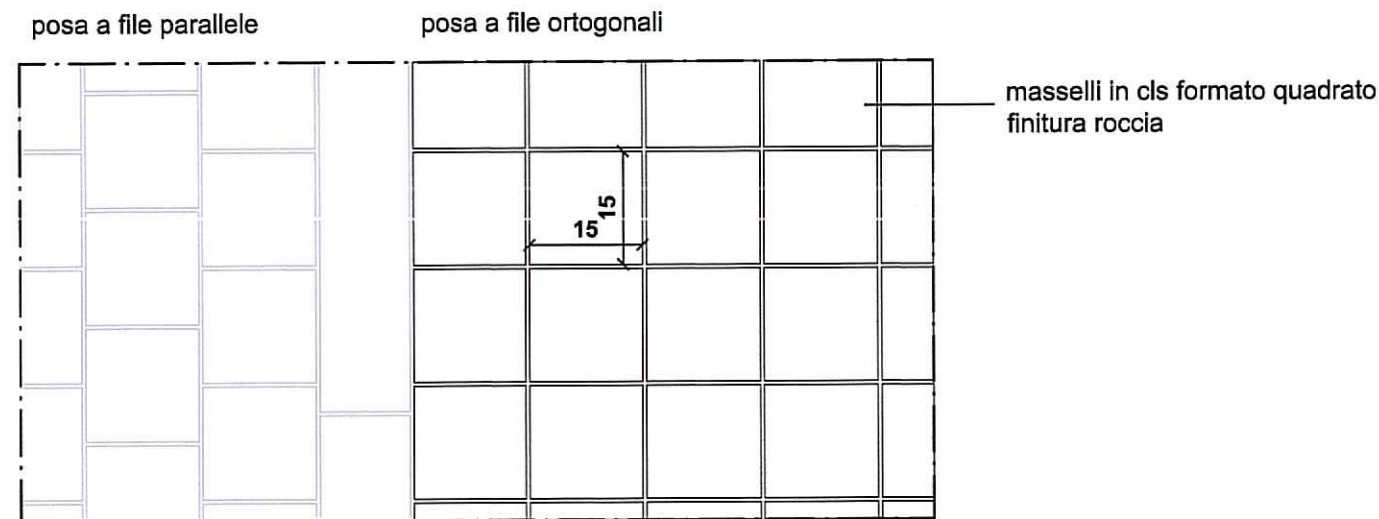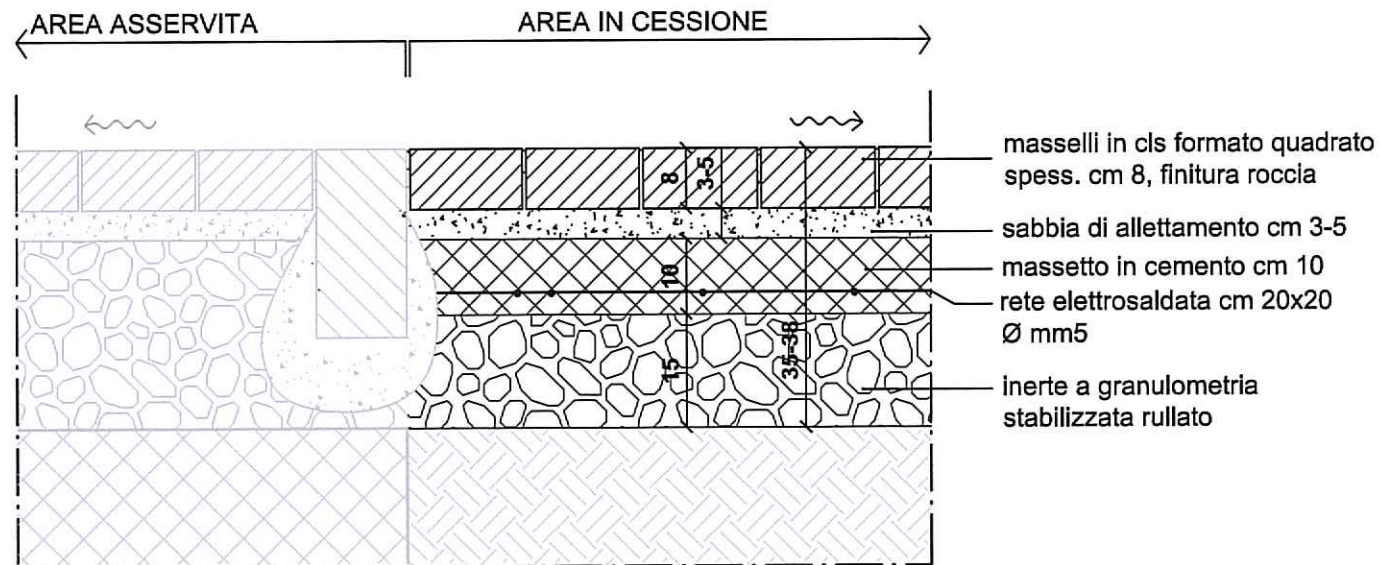

PORTABICICLETTE MODULARE IN ACCIAIO

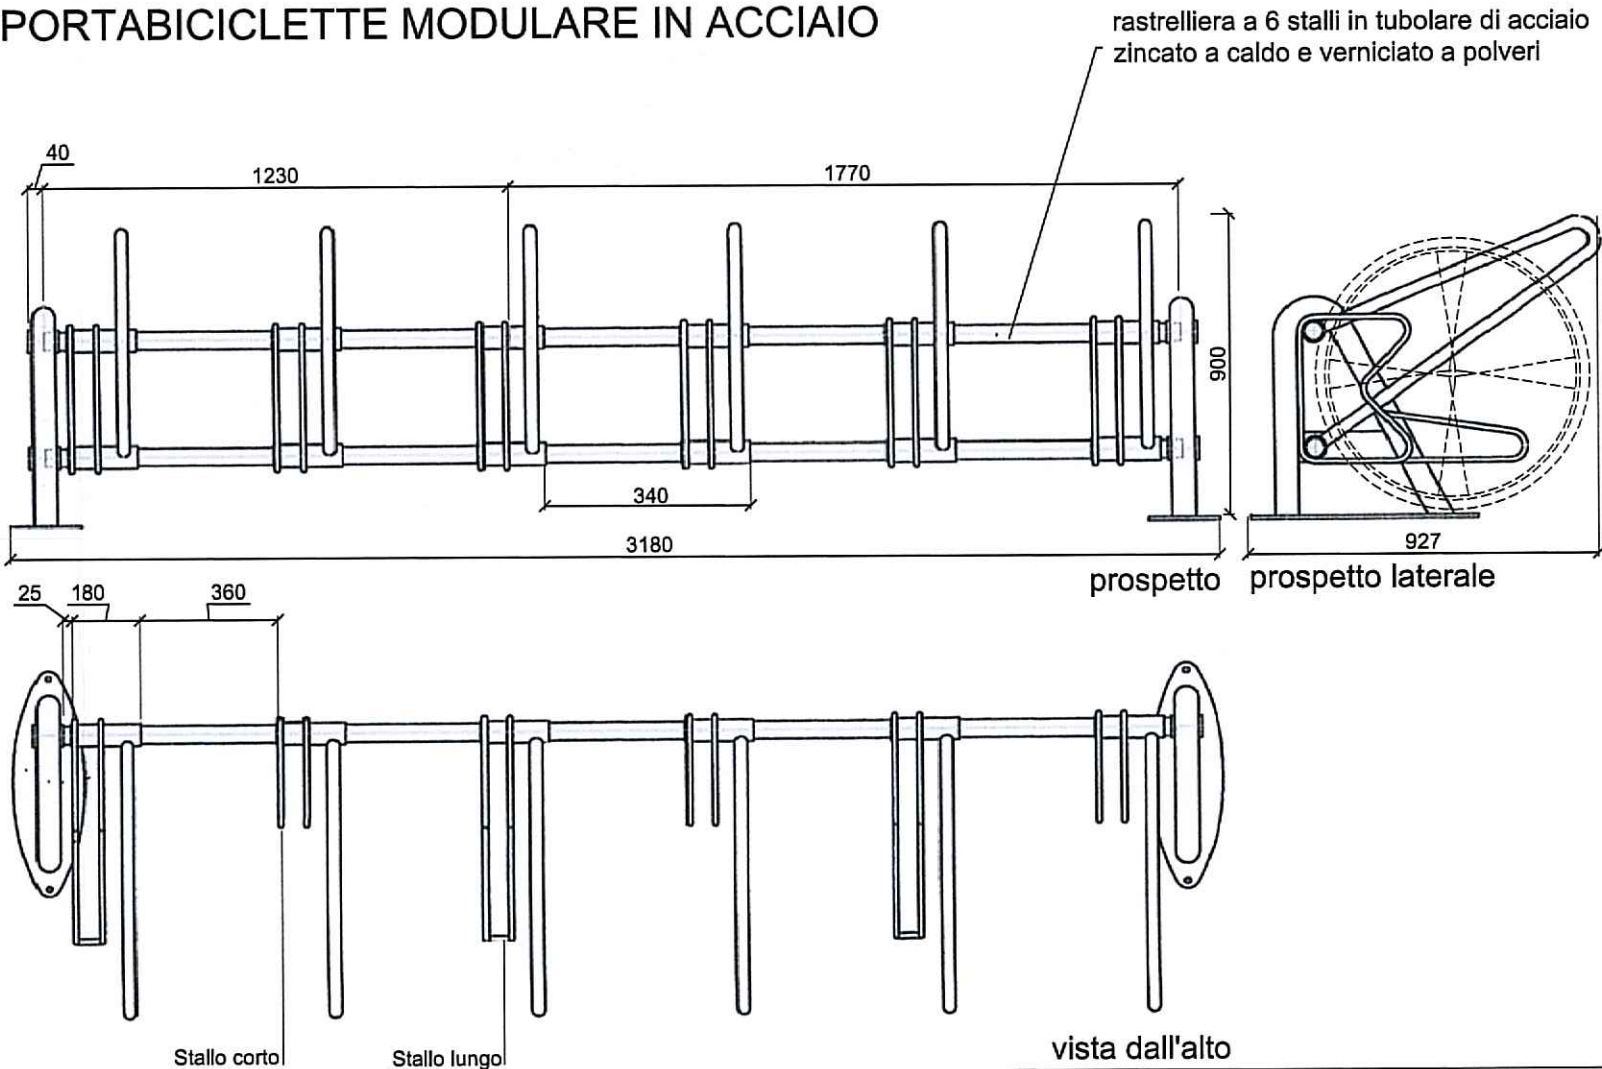

DISSUASORE IN ACCIAIO INOX

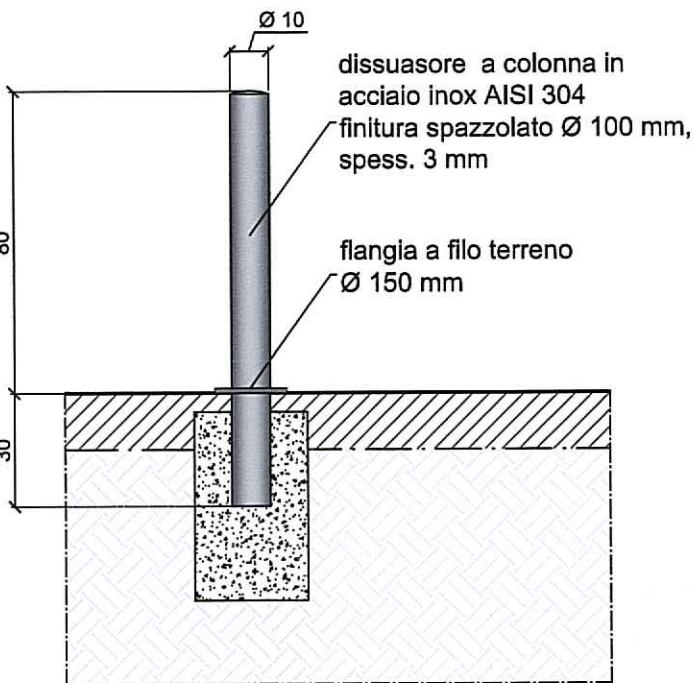

Comune di Milano
PIANO ATTUATIVO

Proprietà
SANT' ILARIO SOC. COOP. ED
Via Arese, 10 - 20159 MILANO
tel. 02 69008161 - fax 02 36533796

ARONED 2001 SRL
Piazza Della Repubblica 11/A - 20121 MILANO
tel. 02 36707329 - fax 02 26412536

Progettazione Architettonica e Urbana
Caputo Partnership srl
Prof. Arch. Paolo Caputo
Viale Elvezia 18 - 20154 Milano - tel. 023314560 - fax 02347067
e-mail: info@caputopartnership.it - www: caputopartnership.it

Progettazione Strutture e Impianti
GDS 98 engineering
Ing. Sergio Cioccarelli
Piazzale Bertacchi 55 - 23100 Sondrio - tel. 0342218093 - fax 0342053439
e-mail: sergio@gds98.it

Progettazione Paesaggistica
Arch. Giovanna Longhi
con arch. Agnese Maffioli
Via Pilino 15 - 20129 Milano - tel. 3358273773
e-mail: giovannalonghi@fastwebnet.it

Ambiente
Landshape srl
Ing. Filippo Bernini
Via A. Manzoni 12 - 20900 Monza - tel. 0393900237 - fax 0392314017
e-mail: filippo.bernini@landshape.it

Analisi del Traffico e Viabilità
TRM ENGINEERING
Ing. Michele Rossi
Via della Brianza 30 - 20900 Monza - tel. 0393900237 - fax 0392314017
e-mail: info@trmengineering.it

Responsabile RUP
Arch. Alessandro Vadelka
Via Francesco Arese, 10 - 20159 MILANO
tel. 02 69008161 - fax 02 36533796

Riqualificazione
AREA EX "DE NORA"
VIA CRESPI 25
VIA DEI CANZI 1, 13, 17,
VIA S.FAUSTINO 65
LAMBRATE_MILANO

Opere di Urbanizzazione Secondaria
ABACO PAVIMENTAZIONI E ARREDI
SETTORE INFRASTRUTTURE

File 4,5.1-4_pavim_verde_infr.dwg					
Scala		Data		Numero Tavola	
1:20		maggio 2014		4.5.5	
1:10					
rev	data	redatto	verificato	approvato	oggetto revisione
01	20.10.2015				Proposta Definitiva Piano Attuativo
02	15.03.2016				Integrazione Proposta Definitiva Piano Attuativo
03	28.10.2016				Integrazione Proposta Definitiva Piano Attuativo. Adozione

AREA PIANIFICAZIONE URBANISTICA ATTUATIVA E STRATEGICA
ALLEGATO ALLA PROPOSTA DI DELIBERAZIONE IN ATTI: 4/155
IL CONTENUTO TECNICO E GRAFICO DEL PRESENTE ALLEGATO
E' CONFORME A QUELLO DELL'ALLEGATO UNITO ALLA DELIBERA
DI AGGIORNAMENTO N. 1394 DEL 04.08.2017
SI ATTESTA CHE IL PRESENTE DOCUMENTO E' COMPLETO
DI N. 15 PAGINE.
MILANO 15 NOV 2017
Comune di Milano
DIREZIONE URBANISTICA
AREA PIANIFICAZIONE URBANISTICA
ATTUATIVA E STRATEGICA
Il Direttore di Area
Arch. Marco Porta

COMUNE DI MILANO
DIREZIONE URBANISTICA
PG 521662/2017
Del 16/11/2017 11:34:18
SANT'ILARIO-ARONED 2
(S) PROT. AREA PIANIFICA
16/11/2017